

Text consolidat

ORDENANÇA DE TERRASSES DE BARCELONA

MANUAL OPERATIU

ÍNDEX

PRESENTACIÓ DEL MANUAL OPERATIU	3
BLOC I: SÍNTESI I CONCEPTES CLAU DE L'ORDENANÇA	3
1. Objecte i àmbit d'aplicació de l'Ordenança	3
2. Conceptes generals relatius a la instal·lació de terrasses.....	2
BLOC II: REGULACIÓ DE LES INSTAL·LACIONS DE LES TERRASSES.....	5
3. Regulació general: normes aplicables a totes les terrasses	5
4. Requisits bàsics de localització i regulació respecte a l'entorn urbà.....	9
5. Regulació dels elements propis de les terrasses.....	23
BLOC III: PROTOCOL DE TRAMITACIÓ DE LLICÈNCIES MUNICIPALS	31
6. Conceptes bàsics sobre la llicència municipal de terrasses.....	31
7. Protocol de tramitació de la llicència i les seves fases	32
8. Altres tràmits (revocació, transmissió i altres)	38
9. Comissió Tècnica de Terrasses.....	41
BLOC IV: ANNEXOS I DOCUMENTS DE REFERÈNCIA.....	42
A1. Fitxes gràfiques de regulació	42

PRESENTACIÓ DEL MANUAL OPERATIU

El present manual operatiu acompanya l'Ordenança de terrasses de l'Ajuntament de Barcelona, aprovada definitivament el 20 de desembre de 2013 i amb data d'entrada en vigor l'1 de gener de 2014, i modificada per acords del Plenari del Consell Municipal de l'1 d'abril de 2016, 29 de juny de 2018, 23 de desembre de 2021 i 25 de febrer de 2022. Aquesta Ordenança té per finalitat establir el règim jurídic aplicable a la instal·lació i el funcionament de les terrasses en els espais lliures d'ús públic de la ciutat de Barcelona i regular la intervenció administrativa en aquest àmbit.

L'objectiu concret d'aquest manual operatiu és presentar de forma concisa i esquemàtica els trets principals de l'Ordenança per tal de **facilitar-ne l'aplicació**.

El present manual s'estructura en sis blocs:

BLOC I: SÍNTESI I CONCEPTES CLAU DE L'ORDENANÇA DE TERRASSES: en aquest primer bloc es descriu l'Ordenança de forma sintètica pel que fa a:

- El seu objecte i àmbit d'aplicació
- Els conceptes generals relatius a la instal·lació de terrasses

BLOC II: REGULACIÓ DE LES INSTAL·LACIONS DE LES TERRASSES: en el segon bloc es detallen els paràmetres de regulació i les especificacions concretes per a cada cas. Es tracta d'una interpretació gràfica de les normes reguladores de terrasses per simplificar-ne la comprensió.

- **Regulació general:** es defineixen les normes generals aplicables a totes les terrasses, sigui quina sigui la seva naturalesa.
- **Requisits bàsics de localització i regulació respecte a l'entorn urbà:** explicació i croquis de l'articulat amb referència a la localització i els paràmetres de distància, ja siguin respecte a l'entorn immediat de la terrassa, respecte als elements urbans o respecte als edificis existents.
- **Regulació dels elements propis de les terrasses:** es defineixen de forma específica els elements bàsics i els accessoris de les terrasses, així com la seva permissivitat o prohibició.

BLOC III: PROTOCOL DE TRAMITACIÓ DE LICÈNCIES MUNICIPALS: en el tercer bloc es detallen els processos que cal seguir des del moment en què un titular d'un establiment vol sol·licitar una llicència fins al moment en què es resol la seva sol·licitud.

- **Conceptes bàsics sobre la llicència municipal de terrasses:** descripció dels conceptes bàsics relatius a la llicència.
- **Comissió Tècnica de Terrasses:** descripció de la comissió i les seves funcions durant la tramitació.
- **Sol·licitud de la llicència i requisits:** descripció del procediment de sol·licitud d'una llicència de terrasses.
- **Tramitació i resolució:** descripció del procediment de tramitació i resolució d'una llicència de terrasses.
- **Altres tràmits:** descripció d'altres tràmits com la renovació o la transmissió de llicències, entre d'altres.

BLOC IV: ANNEXOS I DOCUMENTS DE REFERÈNCIA: en el sisè i darrer bloc s'annexen documents de referència per a una millor assistència en el procés d'intervenció.

- **A1.** Fitxes gràfiques de **regulació de distàncies** de les terrasses.

BLOC I: SÍNTESI I CONCEPTES CLAU DE L'ORDENANÇA

1. Objecte i àmbit d'aplicació de l'Ordenança

Objecte (art. 1)

L'objecte de l'Ordenança de terrasses de Barcelona és establir el règim jurídic aplicable a la instal·lació i el funcionament de les terrasses en els espais lliures d'ús públic de la ciutat de Barcelona i regular la intervenció administrativa en aquest àmbit.

Àmbit d'aplicació (art. 3)

Aquesta Ordenança és d'aplicació a totes les terrasses o instal·lacions accessòries dels establiments de restauració o assimilats, ubicades al terme municipal de Barcelona.

A continuació es detallen els espais o sòls que són objecte d'aplicació d'aquesta ordenança:

ESPAIS OBJECTE D'APLICACIÓ

DE TITULARITAT PÚBLICA	▪ Carrers, places, avingudes, passeigs, passatges, fronts marítims i altres espais exteriors.
DE TITULARITAT PRIVADA	▪ Espais lliures sense restriccions a l'ús públic en virtut de disposicions urbanístiques, de convenis o de qualsevol altre títol o concepte.

Les condicions i les característiques dels elements de les terrasses previstes a l'Ordenança també són d'aplicació a les instal·lacions de terrasses següents:

1. Aquelles terrasses d'activitats **complementàries a les activitats principals** desenvolupades a l'empara d'una concessió administrativa municipal.
Exemples: mercats, centres cívics, poliesportius... sempre que les activitats complementàries de l'activitat principal tinguin accés directe des del carrer. En cas contrari no s'hi podrà instal·lar una terrassa.
2. Aquelles terrasses que s'autoritzen a **parcs i jardins municipals**, encara que l'atorgament de la llicència sigui competència de l'àrea de Parcs i Jardins.
3. Aquelles terrasses que s'autoritzen als **fronts marítims, ports i platges**.
4. Concessions d'altres administracions.

L'Ordenança de terrasses NO ÉS D'APLICACIÓ en ESPAIS PRIVATS D'ÚS PRIVAT.

2. Conceptes generals relatius a la instal·lació de terrasses

Definicions bàsiques: (art. 5)

TERRASSA: espai lliure degudament autoritzat i delimitat on s'ubiquen els elements bàsics i accessoris, **vinculat i complementari** a un establiment de restauració o assimilat situat en planta baixa o en altres situacions amb accés directe i exclusiu des de l'espai públic i on es duen a terme les mateixes activitats i s'ofereixen els mateixos productes que a l'establiment del qual depenen.

ACTIVITAT COMPLEMENTÀRIA: activitat que depèn d'una activitat principal (restaurants/bars d'hotels, de centres cívics, de poliesportius, de mercats, etc.).

NOTA: Si es tracta d'una activitat complementària a una activitat principal, per poder instal·lar-hi una terrassa és imprescindible que l'activitat complementària tingui accés directe des de l'espai públic.

Si l'activitat complementària està, per exemple, dins d'un hotel, podrà tenir terrassa si i només si l'activitat complementària té accés directe des de l'espai públic. Es considera accés directe quan l'activitat complementària té façana al mateix espai públic.

Espai lliure d'ús públic: espai obert de titularitat pública o privada que, d'acord amb les determinacions del planejament urbanístic o altres instruments jurídics, no té restriccions a l'ús públic. Els porxos queden inclosos expressament en aquest concepte.

2.1. ESPAIS DE LOCALITZACIÓ

Les terrasses es poden localitzar en diversos tipus d'espai, i en funció de la seva localització es determinaran les condicions generals de regulació.

ESPAIS DE LOCALITZACIÓ	
CARRERS AMB VORERES DIFERENCIADES DE LA CALÇADA	▪ Carrer en el qual la vorera i la calçada es troben a diferents nivells.
CARRERS DE PLATAFORMA ÚNICA	▪ Carrer en el qual no hi ha desnivell entre la vorera i la calçada, tant si existeix una diferenciació física entre la calçada i la vorera per a vianants com si no (existència de fitons, jardineres, etc.).
PLACES	▪ Espai públic urbà ampli i descobert delimitat per la trama urbana.
PORXOS	▪ Espai (públic o privat) lliure d'ús públic cobert a causa de l'arquitectura d'una edificació.
RAMBLES I PASSEIGS	▪ Vial per a vianants de secció ampla que habitualment consta d'arbrat i vorada central.
FRONT MARÍTIM, PORTS, PLATGES, PARCS I JARDINS	▪ Front marítim, platges, ports o espais de parcs i jardins.
ALTRES ESPAIS	▪ Tots aquells espais de domini públic i de titularitat privada o pública on sigui viable la localització d'una terrassa (patis interiors d'ús públic, etc.).

2.2. HORARIS DE LES TERRASSES

El règim d'horaris d'obertura i tancament de les terrasses, així com els de recollida dels seus elements, ve determinat per les franges horàries següents (art. 30):

de DIUMENGE a DIJOUS: de 8.00 h a 24.00 h
DIVENDRES i vigílies de FESTIUS: de 8.00 h a 1.00 h

Els horaris són màxims: si el local ha de tancar abans dels horaris màxims, la terrassa haurà de tancar a la mateixa hora que el local.

A partir de l'horari oficial de tancament de la terrassa NO HI POT HAVER CLIENTS. La terrassa ha de quedar desallotjada de persones.

Únicament es podrà assignar un horari especial a un entorn determinat per Decret d'Alcaldia.

Les úniques causes que poden motivar un Decret d'Alcaldia per assignar horaris especials a un entorn determinat són: (art. 30.2)

1. DATES CONCRETES D'INTERÈS DE CIUTAT
2. DATES CONCRETES D'INTERÈS DE DISTRICTE
3. EMPLAÇAMENTS SITUATS EN ZONES TURÍSTIQUES
4. TEMPORADA D'ESTIU

2.3. EMMAGATZEMATGE DELS ELEMENTS DE LA TERRASSA

L'emmagatzematge dels elements de la terrassa serà bé al mateix local de l'establiment, bé a un espai annex tipus magatzem.

En cas de no disposar d'un magatzem per als elements de la terrassa, les taules, les cadires i els para-sols podran quedar apilats i ben recollits a l'exterior, dins de l'espai delimitat de la terrassa, **fins a l'hora de tancament del local**, sense causar molèsties a la via pública.

BLOC II: REGULACIÓ DE LES INSTAL·LACIONS DE LES TERRASSES

3. Regulació general: normes aplicables a totes les terrasses

Totes les instal·lacions a què fa referència l'Ordenança i, per tant, aquest manual estan sotmeses a unes premisses comunes que es detallen a continuació.

NORMES APLICABLES A TOTES LES TERRASSES


LLICÈNCIA MUNICIPAL

- Totes les terrasses necessiten una llicència municipal i la corresponent llicència d'activitat.

TIPUS DE MÒDULS (art. 6)

MÒDUL BÀSIC:

- Correspon a una taula i quatre cadires, amb un mínim d'ocupació d'1,50 m x 1,50 m

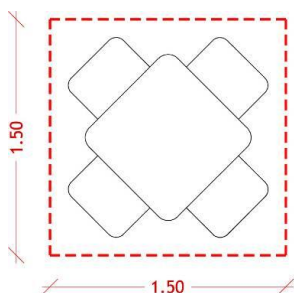


Aquestes mides dels mòduls són les mínimes, per tant **no s'accepten mòduls bàsics inferiors a 1,50 x 1,50 m.**

En cas d'ordenacions singulars o distribucions prèvies, es podrien determinar mòduls de mides superiors.

En ordenacions estàndard només es podrà augmentar la mida del mòdul si el titular ho sol·licita.

MÒDUL REDUÏT:

- Correspon a una taula i dues cadires, amb una ocupació mínima de 0,80 m x 1,50 m.
- Aquest mòdul només es podrà sol·licitar **excepcionalment** per qüestions de manca d'espai.

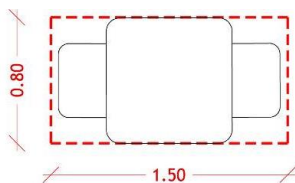


MÒDUL DE PLATAFORMA:

L'ocupació de les terrasses a la calçada ve determinada per un mòdul rectangular amb una superfície equivalent a la del mòdul bàsic (2,25m²).


**COL·LOCACIÓ I
COMBINACIÓ DELS
MÒDULS**
(art. 6)

COL·LOCACIÓ I COMBINACIÓ DE MÒDULS:


- No es permet la combinació de diferents orientacions de mòduls reduïts. La combinació de mòduls bàsics i mòduls reduïts en una mateixa terrassa requerirà d'un informe previ de la Comissió de Terrasses, sempre que es respecti l'espai delimitat i la capacitat d'ocupació.
- El mòdul reduït sorgeix únicament i exclusivament per aportar una solució a voreres de secció reduïda.

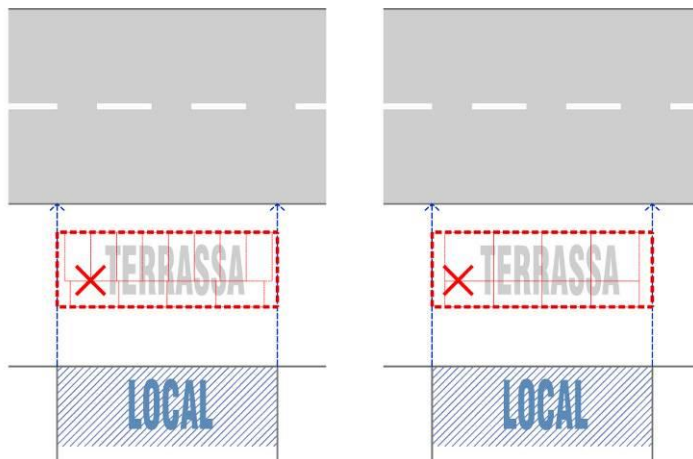

- Els mòduls reduïts es col·locaran **PREFERENTMENT** amb la mida llarga (1,50 m) en paral·lel a la façana.

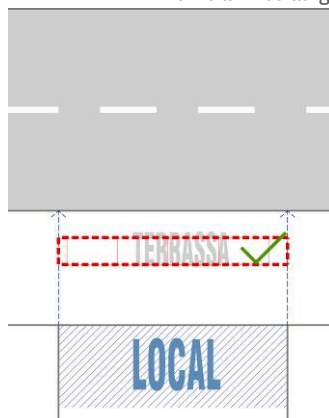

- Per qüestions d'entorn es permet situar el mòdul amb un gir de 90° si el districte valora correctament el polígon resultant pel que fa a l'homogeneïtat de la via pública (*vegeu-ne el gràfic més avall*).

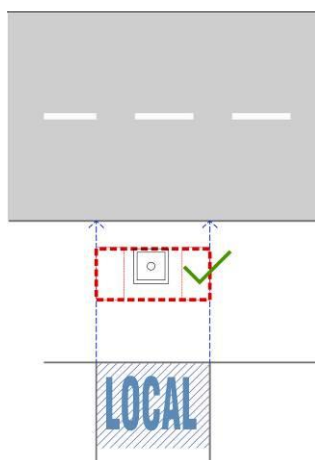

- Els mòduls ubicats a les plataformes de calçada només poden ser bàsics, tant en plataformes en xamfrà, com en plataformes en cordó.

**COL·LOCACIÓ I
COMBINACIÓ DELS
MÒDULS**
(art. 6)

NOMBRE MÍNIM DE MÒDULS:

- Nombre mínim de mòduls per terrassa a vorera: **1 mòdul**.
- Nombre mínim de mòduls per terrassa en plataformes de calçada: 2 mòduls bàsics. Si la plataforma és compartida, es pot concedir un mòdul per local.

NIVELL DE TOLERÀNCIA / CAPACITAT D'OcupACIÓ:

- En cas que la superfície de terrassa permeti N mòduls + 2/3 de mòdul ($\leq 0,50$ m), es permetrà una tolerància i s'arrodonirà la fracció a l'alça, sempre que la distància ho permeti. Si la fracció correspon a menys de mig mòdul, no s'aplicarà l'arrodoniment a l'alça.

Exemple: respectant totes les distàncies reguladores de l'Ordenança, dins la superfície de terrassa resultant hi caben 4 mòduls bàsics + $\frac{3}{4}$ de mòdul bàsic. Aleshores la llicència serà per a 5 mòduls. La tolerància es repartirà entre els dos costats de la terrassa.

- En el cas de voreres amb un ample superior a 4,5m es podrà admetre un augment de fins a un metre per a cadascun dels dos laterals. En aquells casos que degut a la configuració de l'espai públic aquesta condició no es pugui implementar, es permetrà una superació màxima de 2m de forma acumulada a un costat. Es mantindran en tot moment les distàncies d'accessos a veïns definides en l'Ordenança.

En aquests casos no s'admeten jardineres ni mampares laterals.


- En el cas de terrasses a calçada, la plataforma s'ubicarà preferentment davant del local i centrades. Es podrà admetre el seu desplaçament sempre i quan es mantingui part de la terrassa dins de la projecció del front del local. No s'admetran terrasses desvinculades dels locals.

Vegeu-ne l'explicació gràfica i detallada a l'annex d'aquest manual.



DELIMITACIÓ
(art. 7)

- L'ocupació de la terrassa en vorera ve delimitada per l'espai autoritzat i s'ha de marcar al paviment amb una ratlla de pintura deleble, discontinua, de color blanc o d'un color prèviament autoritzat que s'integri millor en el paisatge, d'un màxim de 0,50 m d'ample.
- En les terrasses en vorera s'han de senyalitzar les cantonades, els canvis de direcció i les delimitacions rectes amb trams de 0,20 m de llarg, repartides proporcionalment i separades un mínim de 3 m i un màxim de 4,5 m.
- La línia es pintarà des del límit de terrassa que correspongui per llicència cap enfora, deixant les marques sempre visibles (*vegeu-ne el gràfic*) en terrasses en vorera.
- En vorera, totes les terrasses estan obligades a delimitar el perímetre de la superfície concedida.
- En el supòsit de les terrasses ubicades a la calçada l'ocupació de la terrassa ve delimitada per l'espai interior dels elements perimetrals de la plataforma.
- En el supòsit de combinació de terrassa a vorera i calçada, el tram de vorera s'ha de senyalitzar segons s'indica a continuació, amb excepció de tot el tram contigu a la plataforma.

Mides de les marques de vorera:

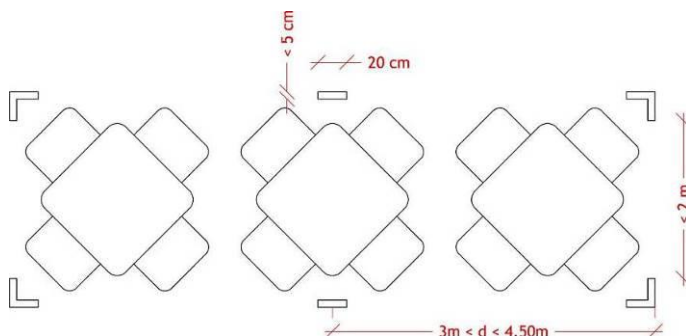

Les marques de les terrasses en vorera es pintaran des de la superfície atorgada a la llicència cap enfora, sense que puguin ser tapades per cap element de la terrassa.

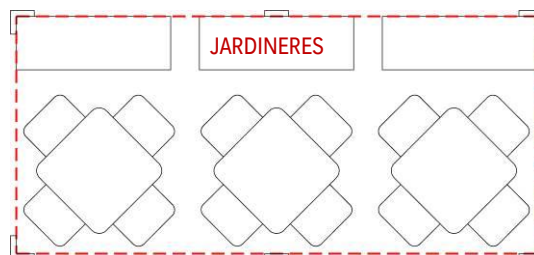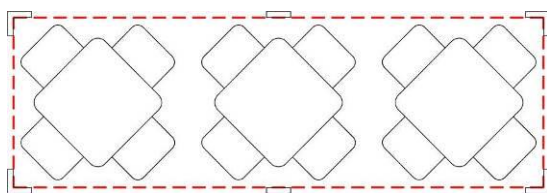

L'ample mínim
de les jardineres
serà de **0,30 m**

CAPACITAT D'OCUPACIÓ

MESURA DE LA CAPACITAT D'OCUPACIÓ:

- Nombre i tipologia de mòduls (bàsic o reduït) = nombre de cadires = capacitat de la terrassa.

CAPACITAT MÍNIMA / MÀXIMA:

- Capacitat mínima: 1 mòdul (bàsic o reduït) en el cas de terrasses a voreres i 2 mòduls bàsics a calçada.
- La capacitat màxima vindrà definida per:
 1. Les condicions d'accessibilitat que calgui aplicar per normativa segons la capacitat interior del local i de la terrassa..
 2. El nombre i la tipologia de sanitaris condiciona la capacitat total (*annex V de l'Ordenança municipal de les activitats i establiments de concurrència pública de Barcelona*).
 3. Les limitacions de distàncies i ubicació establertes a la Ordenança de Terrasses, tot respectant el caràcter orientatiu de les distàncies contingudes a l'Annex I.

En el cas d'establiments assimilats als de restauració, inclosos els alimentaris especialistes amb degustació, els són d'aplicació les obligacions establertes per la normativa sectorial que els resulti d'aplicació.

Tolerància de capacitat màxima: es permet arrodonir el nombre de mòduls a l'alça amb un increment d'un màxim de 3 persones més.

NIVELL DE TOLERÀNCIA RESPECTE DE LES SUPERFÍCIES D'IMPLANTACIÓ DE LA TERRASSA:

- En cas que la superfície de terrassa permeti N mòduls + 2/3 de mòdul (o superior), es permetrà una tolerància i s'arrodonirà la fracció a l'alça.

***Exemple:** respectant totes les distàncies reguladores de l'Ordenança, dins la superfície de terrassa resultant hi caben 4 mòduls bàsics + ¾ de mòdul bàsic. Aleshores la llicència serà per a 5 mòduls.*
- En el cas de voreres amb un ample superior a 4,5m es podrà admetre un augment de fins a un metre per a cadascun dels dos laterals. En aquells casos que degut a la configuració de l'espai públic aquesta condició no es pugui implementar, es permetrà una superació màxima de 2m de forma acumulada a un costat. Es mantindran en tot moment les distàncies d'accessos a veïns definides en l'Ordenança.

INSTAL·LACIONS ELÈCTRIQUES (art. 8)

MARC LEGAL CONCURRENT:

- El subministrament elèctric que dona servei a una terrassa se sotmet a les reglamentacions vigents per a les instal·lacions de baixa tensió i les instal·lacions en espai d'ús públic.

CONDICIONS PER A LA INSTAL·LACIÓ:

- El soterrament de la instal·lació elèctrica només es podrà realitzar amb autorització expressa del districte (autorització inclosa expressament a la llicència) si les condicions del subsòl ho permeten i la urbanització integri el pas de la instal·lació corresponent.
- Amb l'autorització del districte, el titular de la llicència haurà de gestionar l'execució de les obres davant de l'ACEFAT i complir les condicions que se li especifiquin. Pot ser que es denegui el soterrament per les condicions del subsòl.
- La instal·lació que dona suport a l'enllumenat s'ha de realitzar de manera que quan es tanqui l'establiment permeti deixar totalment aïllada l'alimentació elèctrica de la terrassa.
- La instal·lació elèctrica de la terrassa s'ha de desconnectar des del quadre general de l'establiment de restauració o assimilat de forma independent a la resta d'instal·lacions dels locals.
- Les instal·lacions elèctriques aèries s'han de retirar diàriament en el moment del tancament de la terrassa..
- Les instal·lacions elèctriques aèries no estan permeses si la terrassa està situada a una distància superior a 4 m de la façana.
- Les instal·lacions elèctriques aèries no poden creuar la calçada.

SOL·LICITUD DE SOTERRAMENT DE LES LÍNIES ELÈCTRIQUES I ANCORATGE DE PARA-SOLS:

- Procés de sol·licitud de permís d'obres per al soterrament de línies elèctriques i/o l'ancoratge de para-sols:
 1. Un cop obtinguda l'autorització expressa del districte (que consta a la llicència), el titular haurà de gestionar el permís d'obres davant de l'ACEFAT.
 2. La documentació necessària que demana l'ACEFAT per a la tramitació del permís de connexió de servei d'electricitat soterrada per a terrassa (longitud de rasa <25 m) és la següent:
 - a) **Documentació que demana la mateixa Ordenança de terrasses:**
 - Presentar la llicència municipal de la terrassa, d'acord amb l'art. 38 (s'haurien d'actualitzar les llicències antigues d'acord amb l'art. 48c) juntament amb el plànol de situació dels elements que integren la terrassa: taules, cadires, para-sols, jardineres, estufes, elements publicitaris i altres elements descrits a l'art 17.
 - b) **Documentació que demana l'Ordenança d'obres i instal·lacions de serveis en el domini públic municipal, art. 24/25, per a ramals i rases de serveis de particulars:**
 - Plànol a escala 1:500 del traçat de la rasa, incloent-hi seccions tipus del prisma o de la canonada que es vol instal·lar amb detall dels gruixos dels paviments afectats de vorera i/o de calçada, així com els sobreamples de la reposició de paviments.
 - Plànol de detall d'elements singulars (arquetes), si escau.
 - Pressupost de l'obra civil.
 - Assumpció de la direcció d'obra externa.
 - Per a les instal·lacions elèctriques, s'aportarà el projecte elèctric de baixa tensió d'acord amb l'art. 8 de l'Ordenança de terrasses vigent

4. Requisits bàsics de localització i regulació respecte a l'entorn urbà

Per poder instal·lar una terrassa ocupant l'espai d'ús públic, és d'obligació disposar de la llicència corresponent. Per obtenir la llicència, cal complir la regulació que articula l'Ordenança de terrasses de Barcelona i seguir les condicions de localització que s'hi especifiquen. En aquest apartat es

detallen els requisits i paràmetres d'ordenació de les terrasses pel que fa a les distàncies i separacions mínimes respecte a l'espai públic i respecte als elements urbans situats a la via pública.

4.1. REQUISITS BÀSICS DE LOCALITZACIÓ

Per a terrasses en vorera:


Les terrasses de vorera s'han de situar sempre al límit de la calçada, respectant les distàncies reguladores del punt 4.2. d'aquest manual, i no s'han de situar adossades a la façana, tret dels supòsits previstos a l'article 11.3 de l'OT. Per tant, en qualsevol espai d'ús o domini públic queda prohibida la situació de la terrassa adossada a la façana del local, llevat de les excepcions següents:

EXCEPCIONS:


Excepció 1: es podrà situar la terrassa adossada a façana en el cas de xamfrà si i només si es compleix tota la regulació de l'Ordenança i, amb especial atenció, les condicions dels elements de senyalització per tal de permetre a les persones cegues o amb dificultat visual seguir el seu camí sense dificultats.

La disposició de terrasses adossades a la façana, la qual ha d'estar fonamentada, requereix, en tot cas, d'un informe favorable de la Ponència Tècnica de Terrasses i d'un informe favorable de l'Institut Municipal de Persones amb Discapacitat i que s'adoptin les mesures oportunes per garantir l'itinerari de vianants accessible, les quals s'han de fixar a la llicència corresponent, i el seu cost l'ha d'assumir el titular de la llicència.

La **longitud màxima** de la terrassa a vorera ve determinada per la projecció de la façana que ocupa l'establiment.

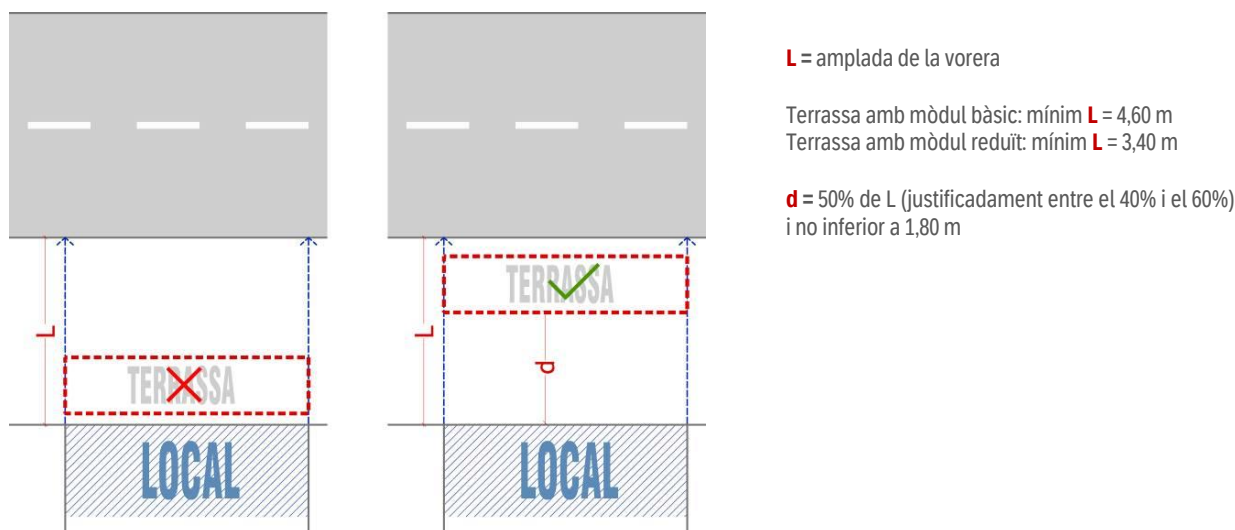

La terrassa a vorera se situarà al límit de la calçada, deixant les distàncies de separació mínimes que determina l'Ordenança.

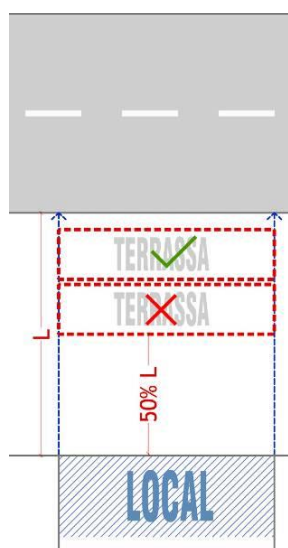


En carrers de vorera diferenciada s'ha de mantenir un espai lliure de pas, preferentment entre la façana i la terrassa que, de forma orientativa, és del 50% (justificadament entre el 40% i el 60%) de l'amplada total de la vorera.

Es contempla una tolerància relativa a la longitud màxima de la terrassa:


En cas que la superfície de terrassa permeti N mòduls + $2/3$ de mòdul (o superior), s'arrodonirà la fracció a l'alça, sempre que la distància per col·locar un mòdul més no superi els 0,50 m.

Exemple: respectant les totes distàncies reguladores de l'Ordenança, dins la superfície de terrassa resultant hi caben 4 mòduls bàsics + $\frac{3}{4}$ de mòdul bàsic. Aleshores la llicència serà per a 5 mòduls bàsics.

**si la SUPERFÍCIE TERRASSA = N mòduls + $2/3$ mòdul (o superior),
aleshores SUPERFÍCIE TERRASSA = N mòduls + 1**

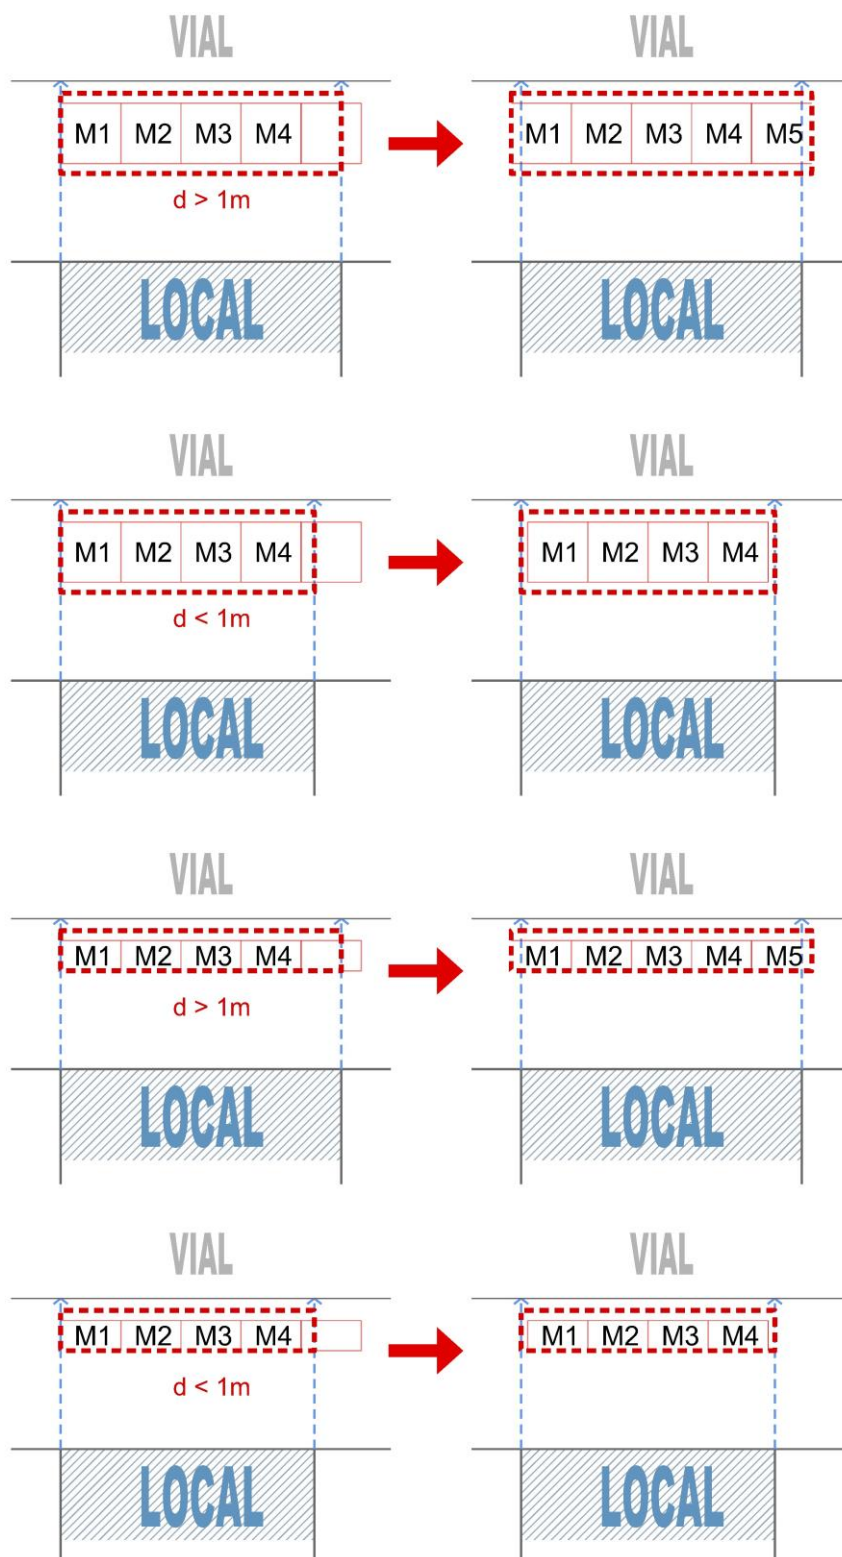

En el cas de voreres d'amplada superior a 4,5m, la distància que es pot sobrepassar respecte del front de façana pot arribar a ser fins a 1m, Allà on la configuració de l'espai públic no permeti implementar-ho, es permetrà fins a un màxim de 2m de forma acumulada a un

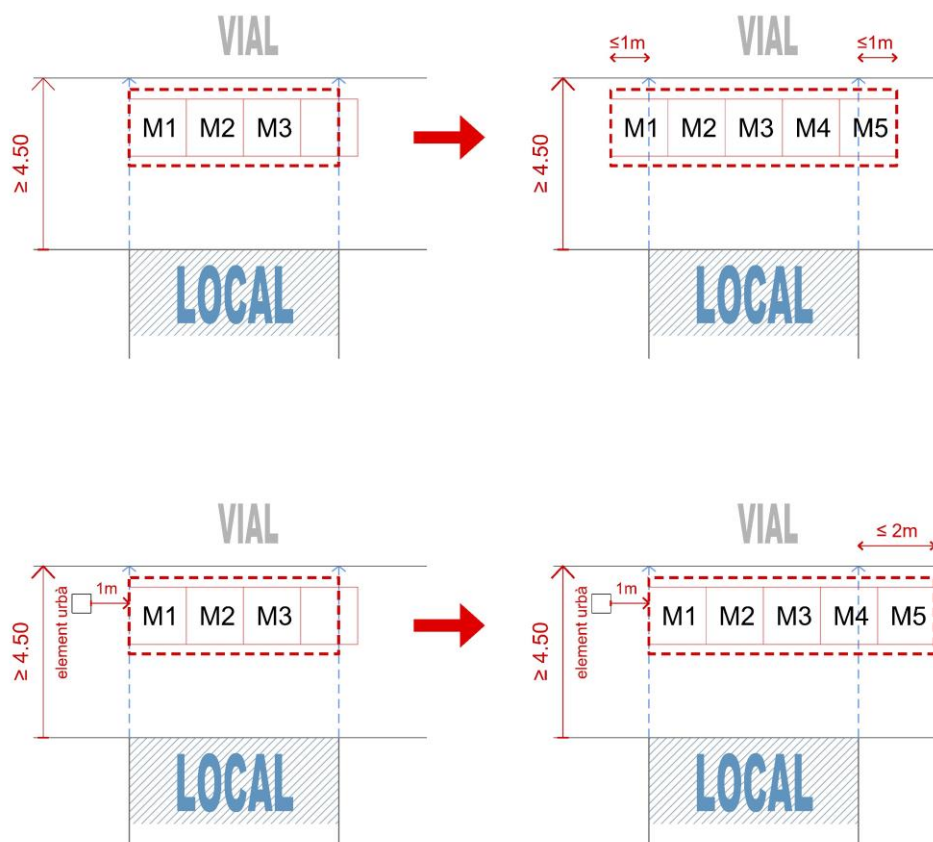


costat

Les terrasses s'han d'instal·lar segons les condicions que es defineixen a la taula adjunta.

SITUACIÓ GENERAL	SITUACIÓ ESPECIAL (ESTABLIMENTS CONFRONTATS) (art. 9)
En els casos estàndard, la terrassa de vorera s'haurà d'instal·lar dins de la delimitació autoritzada sense ultrapassar els límits interiors del local.	Si la longitud d'ambdós espais ocupats de forma contínua per les terrasses mesurada en paral·lel a la façana supera els 10 m, les terrasses hauran de mantenir entre elles una separació útil mínima d' 1,80 m , llevat que la llicència contingui disposicions diferents..

L = amplada vorera. Mínim L = 3,60 m

d = longitud d'ambdós espais ocupats de forma contínua per les terrasses


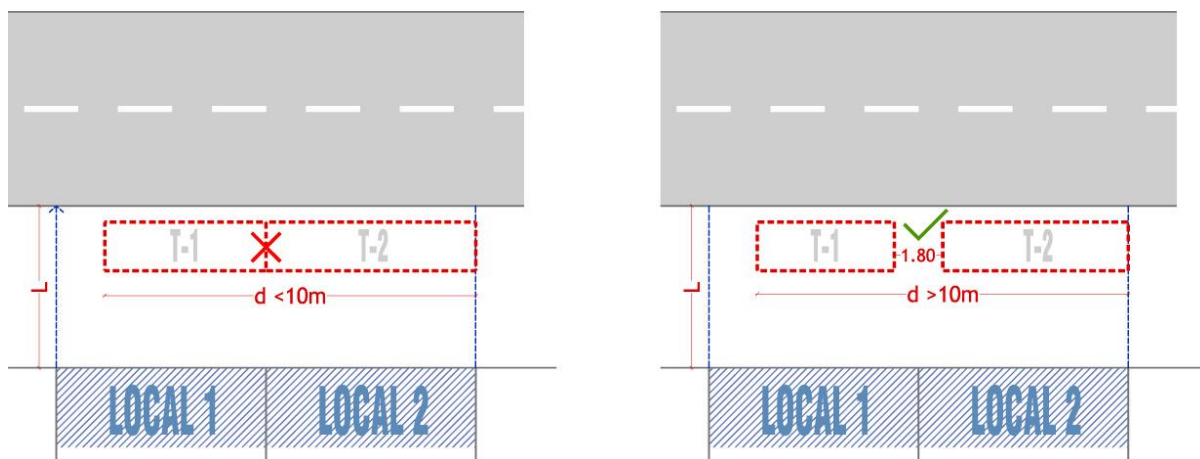



Per a terrasses en calçada:

La longitud orientativa de la plataforma:


Si està situada en un cordó de serveis d'aparcament en línia serà de mínim 4,4m i màxim de 10,5m.

Si està situada en aparcament de xamfrà, bateria o semibateria serà de mínim 3,50m i màxim de 6,50m.

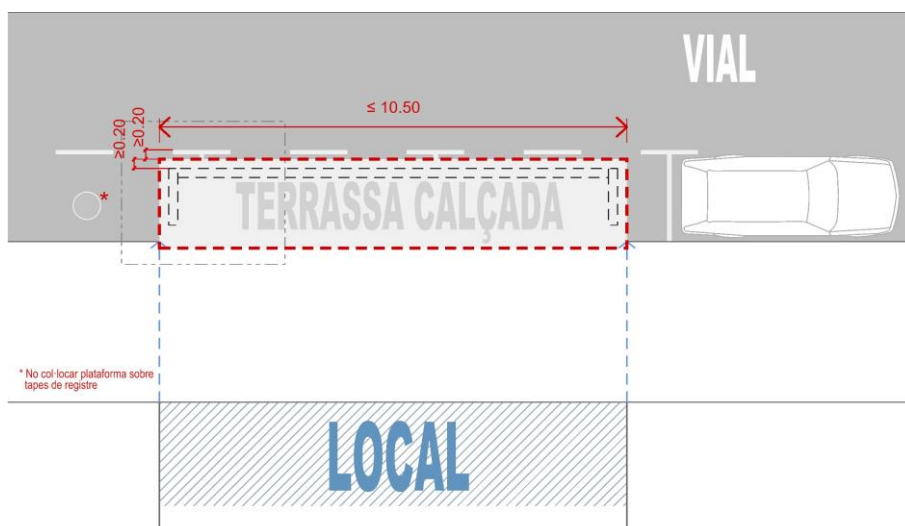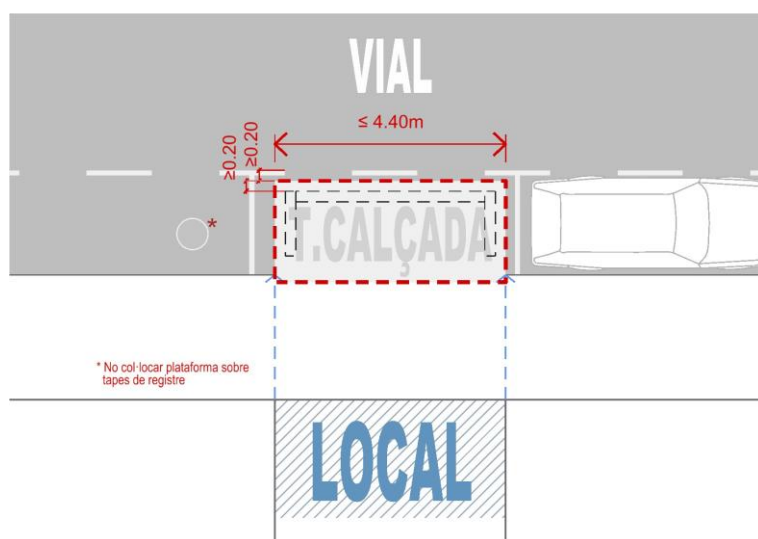


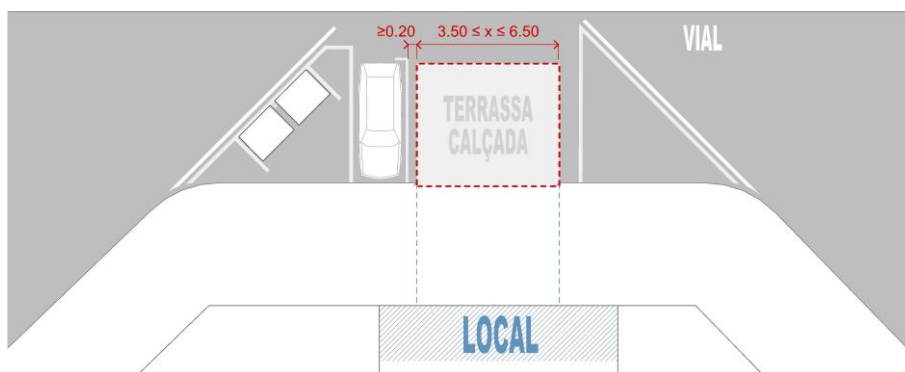


La terrassa a calçada podrà admetre el seu desplaçament sempre i quan es mantingui part de la terrassa dins la projecció del front del local i podrà ocupar el front d'accessos veïns. En cap cas s'admetran terrasses desvinculades dels locals.

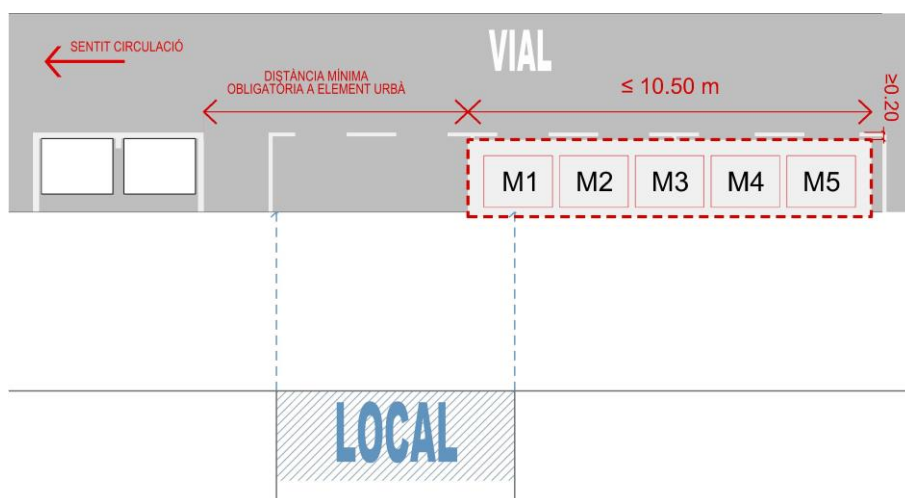

SITUACIÓ GENERAL	SITUACIÓ ESPECIAL (ESTABLIMENTS CONFRONTATS) (art. 9)
En els casos estàndard, la terrassa a calçada s'haurà d'instal·lar davant del local i centrada.	Per raons de bon manteniment de la via pública, cal evitar les tirades excessivament llargues de plataformes d'ampliació. És per això que s'han d'evitar plataformes de més de 10,50 m Es recomana deixar una distància sense ocupar de 5m entre plataformes contigües. Excepcionalment, en terrasses molt properes i a falta d'espai, es podrà reduir a un mínim de 2m. Quan no sigui possible, els operadors podran compartir una mateixa plataforma o bé dues plataformes totalment annexes del mateix model i aparença, tal i com s'indica en l'apartat anterior, que orientativament tindrà una longitud màxima de 10,50m.

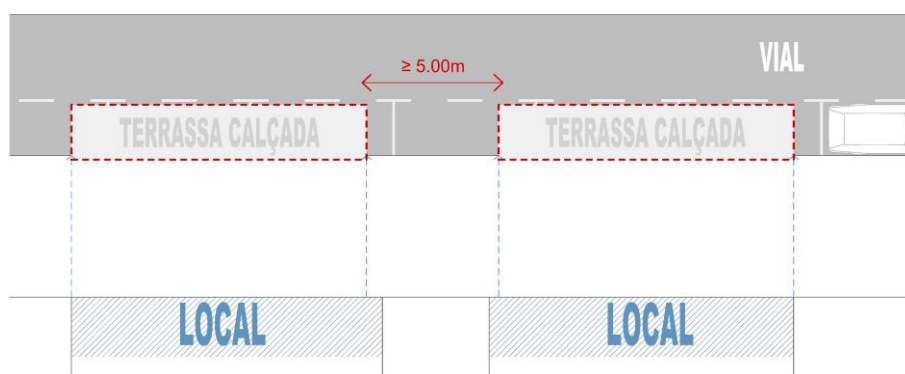

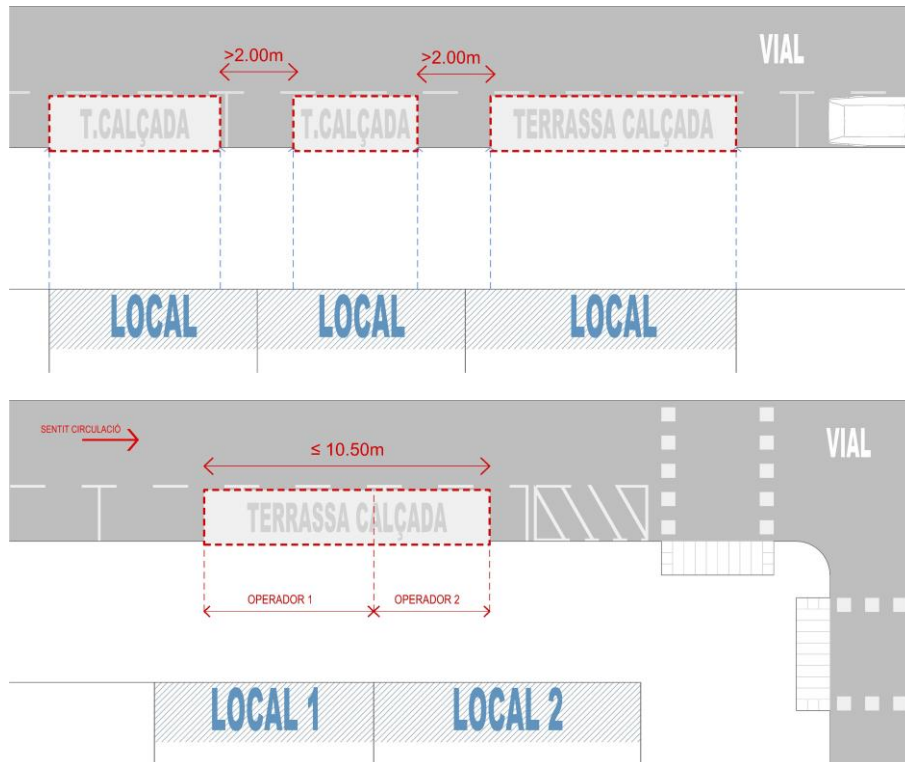

La concessió de la plataforma no depèn exclusivament de l'amplada de la vorera.

En tots els casos:

A llarg d'un mateix eix viari, totes les terrasses s'hauran de disposar de manera que respectin l'homogeneïtzació estètica i funcional del carrer per tal que el conjunt de les terrasses quedi globalment integrat en la conceptualització del vial.

En cas de terrasses contigües a calçada, sigui en cordó o en xamfrà, caldrà utilitzar un model únic de plataforma inclosos els casos amb més d'un operador.

En el cas que s'hagi concedit una terrassa a calçada davant d'un establiment que pugui disposar de terrassa, el local que ja disposava de terrassa manté les mateixes condicions fins al venciment de la concessió el 31 de desembre de l'any en curs. El local que demani la llicència amb posterioritat la podrà instal·lar a partir del següent període de vigència i hauran de respectar els criteris establerts en aquest manual.

En cas de concurrència, cada establiment tindrà preferència per ocupar el seu front de local.

SITUACIONS ESPECIALS:

Situació 1: Existeix una terrassa a vorera amb llicència. Al cap d'un temps s'instal·la una terrassa nova en situació contigua a l'existent. Com s'assumeix la distància de separació entre les dues terrasses?

- El local que ja disposava de llicència **manté les mateixes condicions fins al venciment d'aquesta llicència** (31 de desembre) i per tant, inicialment, no modifica la seva superfície de terrassa.
- Durant aquest temps, el local que ha arribat més tard assumirà el 100% de la distància de separació (1,80 m) fins que venci la vigència de la llicència del local existent.
- Un cop s'hagi de renovar la llicència, la distància de separació (1,80 m) serà assumida de forma solidària entre els dos locals i durant tot el proper exercici a partir de l'1 de gener de l'any següent.

En qualsevol situació on hi hagi la sol·licitud de terrassa en un espai de front del local ocupat per una altra terrassa serà resolt d'acord amb un criteri anàleg.

4.2. REGULACIÓ RESPECTE A L'ESPAI PÚBLIC URBÀ

La regulació de la localització de les terrasses està condicionada al tipus d'espai on s'ubica la terrassa i el seu entorn immediat. A continuació es detallen les condicions específiques de localització segons els espais descrits a l'apartat 2.1. d'aquest manual.

CARRERS AMB VORERES DIFERENCIADES DE LA CALÇADA (art.10 11)


TERRASSES A VORERA

- **ESPAI LLIURE DE PAS PER ALS VIANANTS ENTRE LA FAÇANA I LA TERRASSA:** no inferior al 50% de l'ample total de la vorera, amb un **mínim d'1,80 m**. Justificadament es pot adoptar una altra distribució de l'espai lliure, mantenint lliure entre el 40 i el 60%. Per modificar els percentatges esmentats, caldrà informe favorable de la Ponència Tècnica de Terrasses.

- **SEPARACIÓ MÍNIMA RESPECTE A LA CALÇADA** segons la casuística específica:

1. Carrers sense aparcament:

- A. La terrassa se situarà a **0,80 m** de l'encintat si no s'hi col·loquen jardineres de separació.
- B. La terrassa se situarà a **0,40 m** de l'encintat si s'hi col·loquen jardineres, que han d'estar dins de la superfície d'ocupació de la terrassa.

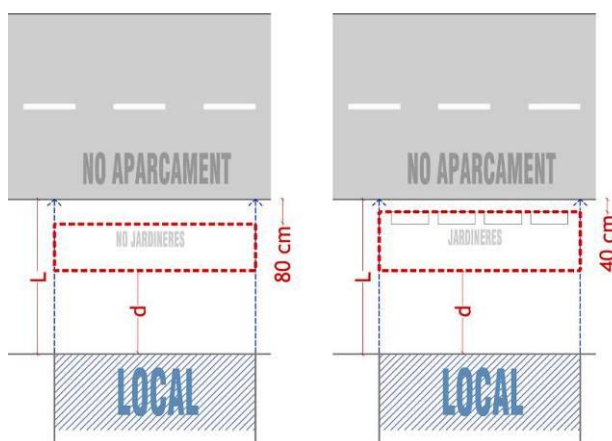


2. Carrers amb aparcament en línia (o aparcament de motos):

- A. La terrassa se situarà a 0,80 m de l'encintat en tots els casos (amb o sense jardineres).

3. Carrers amb aparcament en bateria o semi bateria:

- B. La terrassa se situarà a **1 m** de l'encintat en tots els casos (amb o sense jardineres).

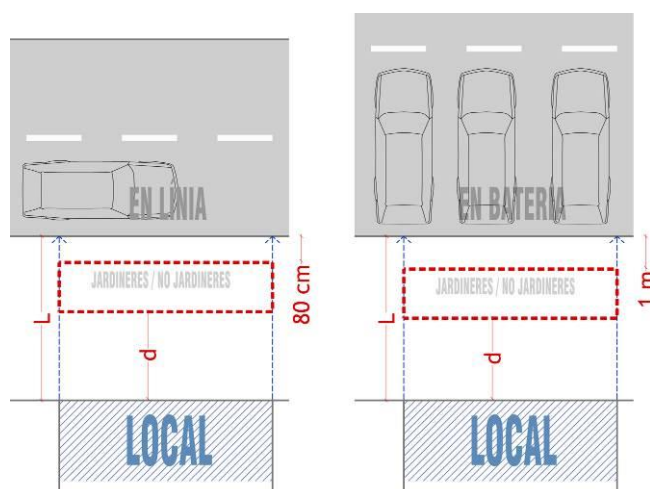


- Cada tram de vial entre cruïlles ha de ser homogeni pel que fa a la situació de les terrasses.
- Els possibles canvis entre les terrasses adossades a la façana o a la vorada estan determinats per les transicions entre el carrer i el xamfrà, amb un mínim de **distància entre terrasses contigües d'1,80 m** o el que la norma d'accessibilitat vigent estipuli com a pas mínim accessible a la via pública.
- No està permesa la instal·lació de mobiliari auxiliar.

- En cas d'agrupació (instal·lació de terrassa en plataforma i vorera a l'hora), els mòduls situats a la vorera es situaran a 80cm de la vorada per deixar accés a les taules als cambrer i clients.

TERRASSES A CALÇADA


Cal tenir en compte les consideracions exposades en l'apartat anterior 4.1 Requisits bàsics de localització i a l'apartat 5.3 Regulació dels elements de les terrasses (apartat Condicions d'instal·lació i ubicació de les plataformes)

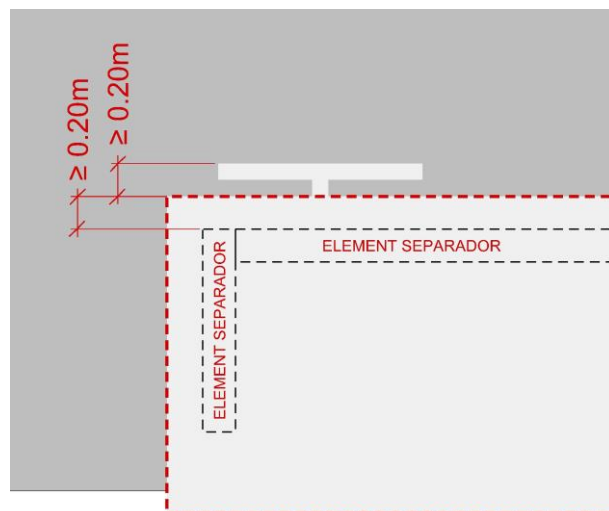

REGULACIÓ BÀSICA DELS ALTRES ESPAIS DE LOCALITZACIÓ

CARRERS DE PLATAFORMA ÚNICA (art. 12)

- **Regulació:** en carrers de plataforma única amb trànsit de vehicles que disposen de separació visual al paviment o d'elements de diferenciació (fitons, jardineres o altres) és d'aplicació la regulació corresponent a carrers amb voreres diferenciades de la calçada.
- **Ocupació:** en carrers de plataforma única sense trànsit de vehicles s'autoritzen les terrasses sempre que permetin un espai mínim de pas per a vehicles d'emergència i respectin les condicions d'accessibilitat a façanes.

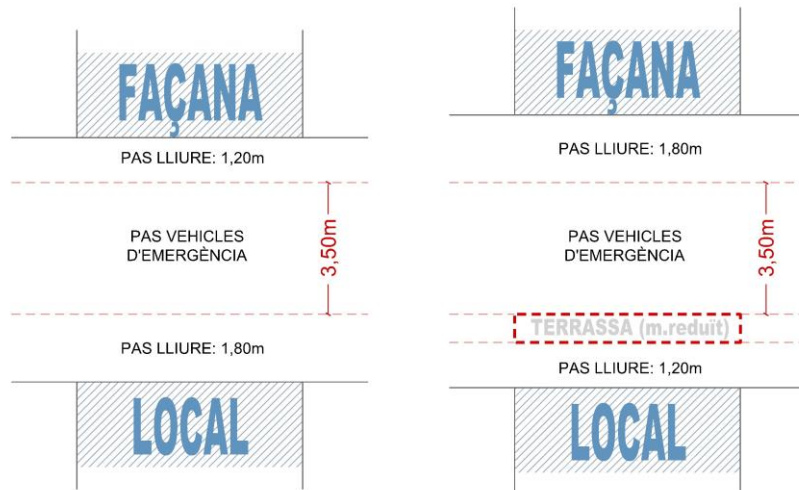

- **Ocupació:** en carrers de plataforma única, la terrassa no pot ocupar més del 35% de l'ample del carrer.

Qualsevol altra solució diferent a aquest esquema haurà de ser aprovada per la CTT.

No es col·locaran plataformes en carrers de plataforma única. Es podrà concedir terrassa en els espais que estiguin marcats com a zona d'aparcament, sempre i quan es delimiti amb fitons.

PLACES (art. 13)

- **Ocupació:** en cap cas, el conjunt de terrasses de la plaça no podrà ocupar més del 50% de la superfície lliure i trepitjable de la plaça (en aquest càlcul no computa la part de circulació dels vehicles ni els parcs infantils, etc.).

PORXOS (art. 14)

- **Ocupació:** s'haurà de deixar sempre una distància d'1,80 m de separació entre la terrassa i la façana interior i contínua del porxo.
- **Elements permesos:** en els porxos només es poden situar taules, cadires, faristols i estufes.

RAMBLES I PASSEIGS (art. 15)

- **Ocupació:** el conjunt de terrasses autoritzat a les rambles i als passeigs no pot ocupar més del 50% de l'ample de la rambla o el passeig central.
- **Homogeneïtat:** quan només sigui possible situar les terrasses a un dels dos costats, s'ha de mantenir aquesta distribució al llarg de tota la rambla o passeig.

FRONT MARÍTIM, PORTS, PLATGES, PARCS I JARDINS (art. 16)

- **Competència de la regulació:** el nombre i la ubicació de les terrasses que es poden autoritzar en el front marítim, els ports, les platges i els parcs i jardins vénen regulats per les condicions específiques de les concessions administratives d'aquests espais.

4.3. REGULACIÓ RESPECTE ALS ELEMENTS URBANS

(art. 10)

Les limitacions de distàncies i ubicació establertes a la Ordenança de Terrasses, tot respectant el caràcter orientatiu de les distàncies contingudes a l'Annex I.

En aquest apartat es defineix la regulació de les distàncies mínimes de les terrasses al mobiliari urbà, l'arbrat i altres elements urbans.

Amb la intenció de simplificar-ne la comprensió i atesa la pluralitat de situacions urbanes per a cada cas, s'ha elaborat una fitxa per a cada element regulat on es descriu la regulació en si mateixa i les possibles situacions urbanes que puguin establir-se.

SITUACIONS ESPECIALS:

Quan canvia l'entorn pròxim a establiment i aquest canvi es produeix amb posterioritat a l'atorgament de la seva llicència de terrassa (aparició de nous, aparició d'aparcaments de minusvàlids, etc.), el districte haurà d'informar al titular de la llicència de les modificacions. El districte en valorarà la preferència i la prioritat i emetrà un informe al titular amb la resolució.

REGULACIÓ BÀSICA RESPECTE ALS ELEMENTS URBANS

ESCOCELLS DELS ARBRES annex A1 (art. 10.1.a)

- En cas de no instal·lar protector d'escocells, s'haurà de deixar una distància de 0,20 m des del forat de l'escocell als elements de terrassa que es trobin pròxims.
- En cas d'instal·lar el protector d'escocells, haurà de ser el model normalitzat per l'Ajuntament de Barcelona, dissenyat especialment per a aquesta finalitat.
- Quan el protector estigui normalitzat, serà instal·lat per Parcs i Jardins en aquelles terrasses que ho hagin sol·licitat mitjançant instància.
- Tan bon punt s'hagi instal·lat el protector, no hi és d'aplicació cap distància mínima.
- En cas que es desitgi col·locar el protector, mentre no s'hagi instal·lat s'haurà de deixar la distància de 0,20 m des de l'escocell als elements de terrassa que quedin pròxims i la superfície de l'escocell ha de quedar fora de la delimitació de terrassa.
- La despesa que suposi la instal·lació del protector anirà a càrrec del titular de la terrassa.
- No està permès tapar els escocells dels arbres.

ELEMENTS D'ENLLUMENAT PÚBLIC

- Es deixarà una distància de 0,20 m respecte al perímetre exterior de l'element d'enllumenat.

ELEMENTS DE SENYALITZACIÓ annex A1 (art. 10.1.c)

- Senyalització vertical de trànsit situada en paral·lel a la vorada: 0,20 m
- Senyalització vertical de panells informatius situats en perpendicular a la vorada:
 1. Les terrasses sense para-sols: 0,20 m
 2. Les terrasses amb para-sols: un mínim de 4 m o la distància suficient per no obstaculitzar la lectura dels rètols, segons les indicacions de la Direcció General de Transports i Mobilitat.
- Senyalització vertical per a vianants: 2 m
- Terrasses a calçada:
 1. Les terrasses sense para-sols: 0,20 m
 2. Les terrasses amb para-sols: un mínim de 4 m o la distància suficient per no obstaculitzar la lectura dels rètols, segons les indicacions de la Direcció General de Transports i Mobilitat.

GUALS annex A1 (art. 10.1.d)

- Guals a **carrers on es permet l'aparcament**: 1,50 m a cada costat del gual
- Guals a **voreres sense aparcament permès**:
 1. Un sol carril d'accés: 2 m al costat on no s'impedeix la visibilitat per a la incorporació dels vehicles a la circulació, i 5 m a l'altre costat.



	2. Dos carrils d'accés: 5 m a cada costat del gual. ▪ Terrasses a calçada: 1. En el costat contrari al sentit de circulació es deixaran 5m per permetre la visió dels cotxes que venen. 2. 1,5m a l'altre costat. Els 5m s'estableixen per a permetre la visió de la sortida de vehicles del gual, per tant, en cap cas pot ser ocupada per para-sols ni jardineres altes.
PARADES BUS annex A1 (art. 10.1.e)	▪ Aquesta regulació és d'aplicació per a totes les parades d'autobús, amb o sense marquesina. ▪ Frontalment, s'ha de deixar tot l'ample de la vorera fins a un límit lliure de: 1. 5 m del punt de parada senyalitzat en el sentit de la circulació. 2. 20 m en l'altre sentit del bus. ▪ Terrasses a calçada: 1. 6m del punt de parada senyalitzat en el sentit de la circulació 2. 30m en l'altre sentit del bus
PARADES TRAMVIA annex A1 (art. 10.1.f)	▪ A les parades de tramvia, frontalment s'ha de deixar tot l'ample de la vorera fins a un mínim lliure de 5 m respecte a les dimensions màximes definides per la pròpia parada.
ACCESSOS METRO annex A1 (art. 10.1.g)	▪ Davant de les escales d'accés es deixarà lliure tot l'ample de la vorera fins a un mínim lliure de 15 m. ▪ En els laterals de les escales d'accés es deixaran 2 m lliures. ▪ En el costat de les escales on se situa el punt d'informació de la parada es deixaran 3 m lliures. ▪ Davant dels ascensors d'accés es deixaran 5 m lliures, i en els seus laterals, 2 m. ▪ Zones d'evacuació: es deixarà 1 m de distància respecte a les distàncies de seguretat marcades per l'SPEIS. ▪ Escales mecàniques: distàncies assimilables a les de l'ascensor (5 m frontalment i 2 m als laterals) ▪ Terrasses a calçada: no s'ocuparà l'espai del cordó de serveis que queda davant l'espai lliure de vorera d'acord amb la descripció anterior.
CARRILS BICI annex A1 (art. 10.1.h)	▪ Les terrasses s'hauran de separar 1 m dels carrils bici situats sobre la vorera. ▪ Els carrils bici que estan sobre la calçada es consideren com un carril de trànsit normal, per tant cal deixar 0,80 m de distància si no hi ha jardineres i 0,40 m si hi ha jardineres. ▪ Terrasses a calçada: són incompatibles amb els carrils bici.
APARCAMENTS RESERVATS PER A PERSONES AMB DISCAPACITAT annex A1 (art. 10.1.i)	▪ Les terrasses de vorera s'hauran de separar frontalment tot l'ample de la vorera fins a un mínim lliure igual a la totalitat de la plaça d'aparcament i no inferior a 2 m. ▪ Les terrasses de calçada s'hauran de separar 20cm respecte el límit de la plaça d'aparcament, que inclou el corresponent espai de transferència.
ELEMENTS DE RECOLLIDA DE BROSSA annex A1 (art. 10.1.j)	▪ Les terrasses hauran de deixar lliure, en tot cas, l'accés des de la vorera als contenidors de brossa. ▪ Les terrasses s'hauran de separar 1,50 m lateralment dels límits específics on s'inclouen els elements de recollida de brossa. ▪ Terrasses a calçada: en el cas de terrasses en cordó de serveis caldrà separar-se 2,60m en el sentit de circulació i 5,70m en sentit contrari. En el cas de xamfrà caldrà respectar una distància de 2m respecte qualsevol punt dels contenidors.
APARCAMENTS DE BICICLETES I PARADES DE BICING annex A1 (art. 10.1.m)	▪ Totes les terrasses s'hauran de separar dels aparcaments de bicicletes i parades de Bicing segons les indicacions següents: ▪ Frontalment (en sentit paral·lel a la façana del local) s'haurà de deixar una separació mínima de 2 m respecte a l'aparcament de bicicletes o parada de Bicing. ▪ Lateralment (en sentit perpendicular a la façana del local) s'haurà de deixar una separació mínima d'1,50 m. ▪ Terrasses a calçada: Caldrà deixar lateralment un mínim d'1 metre en el cas de Bicing. En el cas d'aparcament de bicis situats a la vorera, no s'ocuparà l'espai del cordó de serveis que queda davant.

**ALTRES ELEMENTS
URBANS**
annex A1
(art. 10.1.k)

- Les terrasses s'hauran de separar 1 m respecte al perímetre de tots els elements urbans (papereres, bancs, caixes elèctriques, passos de vianants, etc.) que no estiguin regulats específicament.
- Les terrasses s'hauran de separar 1 m a cada costat dels encaminadors per a persones amb dificultat visual.
- Aquesta distància podrà ser modificada per la Comissió de Govern, previ informe de la Comissió Tècnica de Terrasses.
- Les terrasses s'hauran de separar 0,80 m dels **fitons com a límit de vorera** quan estiguin específicament col·locats per aquest motiu.
- Les terrasses s'hauran de separar 0,20 m dels **fitons com a element urbà** quan estiguin col·locats per altres motius (impedir aparcament de motos, etc.).

TERRASSES A CALÇADA:

- Caldrà assegurar que aquesta sigui accessible de manera que la situació d'algun element urbà al seu davant no en dificulti l'accés.
- En el cas de passos de vianants, caldrà deixar lliures 1,5m en el sentit de circulació i 5m en sentit contrari.

4.4. REGULACIÓ RESPECTE ALS EDIFICIS

Les terrasses també estan subjectes a regulació respecte als edificis, que es detalla a continuació, juntament amb uns esquemes gràfics per tal de simplificar-ne la comprensió.

REGULACIÓ BÀSICA RESPECTE ALS EDIFICIS


**ACCESSOS A LES
ESCALES D'EDIFICIS**
annex A1
(art. 10.2.a)

- Frontalment, ha de quedar lliure tot l'ample de la vorera, fins a un mínim lliure de 5 m.
- Lateralment, cal deixar una distància de 2 m des de l'eix de la porta d'accés. Per tant, cal deixar 1 m a cada costat en relació amb l'eix de la porta d'accés a l'escala.
- Aquesta limitació no afecta les terrasses a calçada.

**EDIFICIS, MONUMENTS O
ELEMENTS CATALOGATS**
annex A1
(art. 10.2.b)

- La regulació bàsica a aquests elements és una separació mínima de 2 m.
- En qualsevol cas, la regulació final vindrà determinada per l'Alcaldia a proposta del districte i previ informe de la Comissió Tècnica de Terrasses.


Tot i que la projecció de la façana de l'establiment determini la longitud de la terrassa, en cas que hi hagi un accés de veïns contigu s'hauran de respectar les distàncies de seguretat descrites a la taula i al gràfic adjunts, per així permetre l'evacuació dels veïns amb total seguretat en cas necessari.

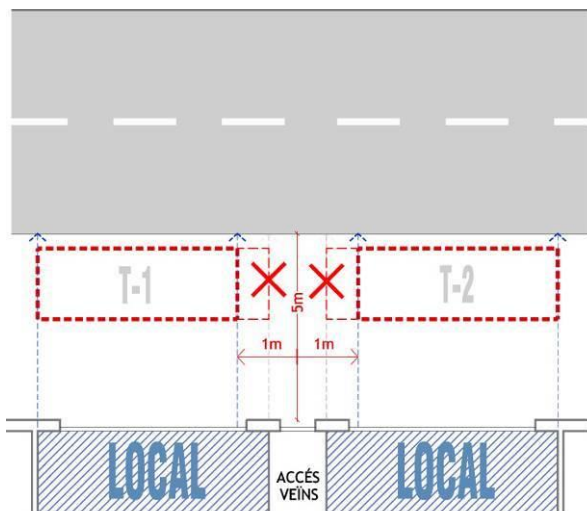

TERRASSES A VORERA: ACCESSOS A LES ESCALES D'EDIFICIS

EDIFICIS O ELEMENTS CATALOGATS


En els edificis, monuments o elements catalogats, es reservarà una distància de 2m en tot el seu perímetre segons els casos següents:

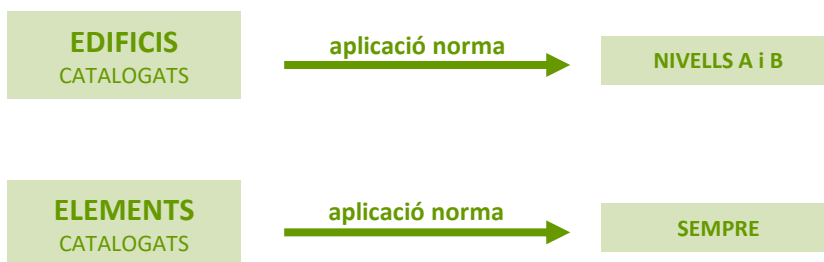

En el cas d'elements aïllats, és important permetre la visió de l'element en perspectiva, sense que la terrassa o el conjunt de terrasses que l'envolten n'obstaculitzin la visibilitat.

El districte competent serà qui decideixi la limitació de situar dues terrasses a dos costats contigus d'un element o monument catalogat, si escau, per mantenir-ne la perspectiva visual lliure d'obstacles.

En qualsevol dels casos, qualsevol terrassa que afecti un edifici, monument o element catalogat haurà de ser revisada per l'Alcaldia a través de la Comissió Tècnica de Terrasses i, per tant, s'haurà d'ajustar a les determinacions que estableixin aquests òrgans.

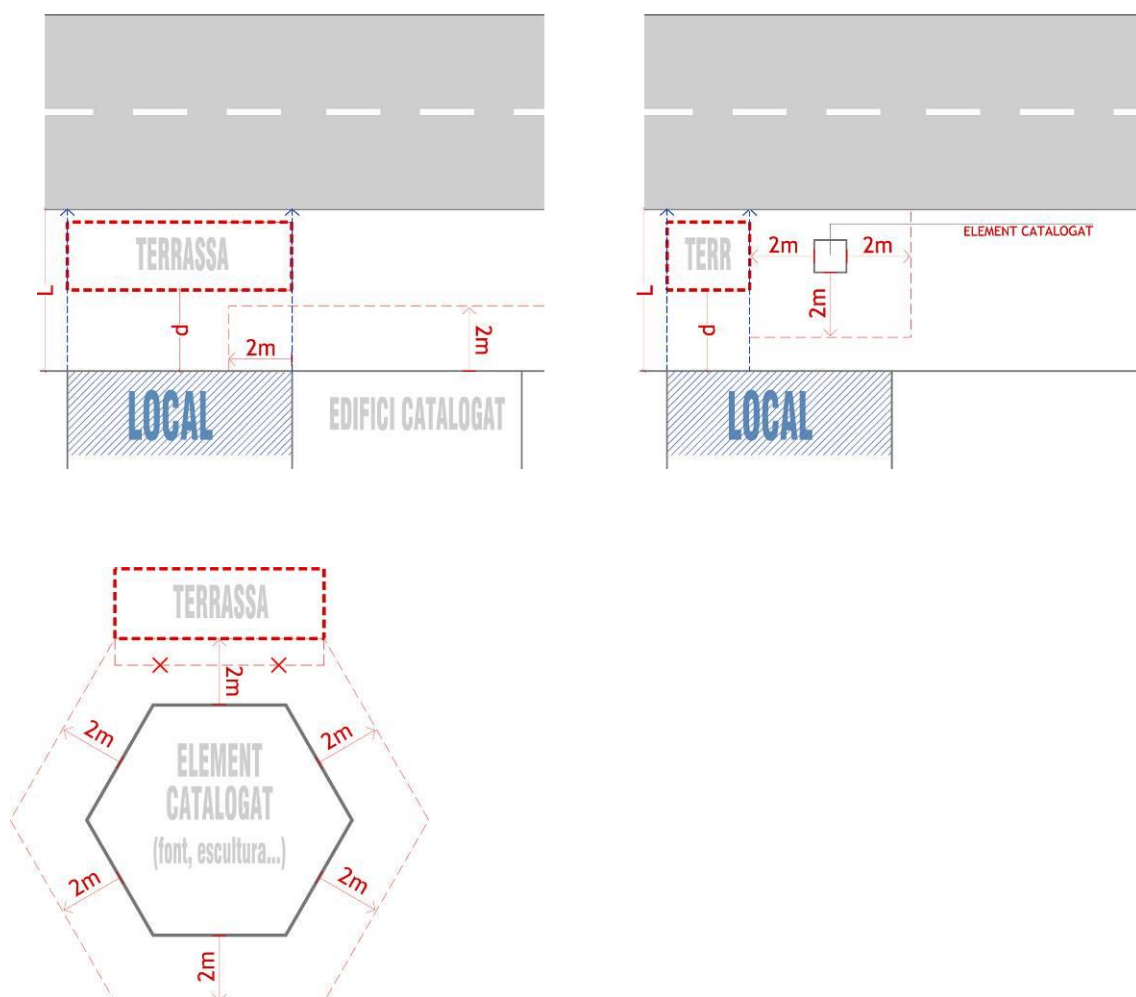

5. Regulació dels elements propis de les terrasses

Els elements admesos i els elements prohibits de la terrassa, així com les seves característiques, únicament són els descrits en l'Ordenança, per la qual cosa és important la lectura i comprensió d'aquest apartat, en el qual es detalla quins elements es permeten i quins es prohibeixen a les terrasses, així com la seva tipologia morfològica i la seva situació respecte a la terrassa.

5.1. ELEMENTS ADMESOS I ELEMENTS PROHIBITS A LES TERRASSES

A continuació es llisten els elements admesos i els elements prohibits a les terrasses. Els detalls de la seva morfologia es descriuen al punt [5.2](#) i [5.3](#) d'aquest manual.

ELEMENTS ADMESOS I ELEMENTS PROHIBITS (art. 17)

ELS ELEMENTS DE LA TERRASSA EN CAP CAS ES PODEN RECOLZAR, LLIGAR O ANCORAR A L'ARBRAT O ALS ALTRES ELEMENTS URBANS

ELEMENTS ADMESOS

- **Elements bàsics** de les terrasses: taules i cadires i, així mateix, la plataforma sobre la que s'ubiquen les taules i cadires de les terrasses a calçada.
- **Elements accessoris de les terrasses:** elements desmontables com para-sols, paravents, jardineres, testos, mobiliari auxiliar, il·luminació, estufes, mampares, pissarres, faristols o altres elements d'informació dels productes de l'establiment (vegeu el punt 6.3)
- Les terrasses localitzades a porxos únicament admeten estufes i faristols com a elements accessoris.

ELEMENTS PROHIBITS

- Elements acústics externs o de megafonia
- Neveres i elements de cocció
- Il·luminació amb efectes de color o intermitències
- Actuacions en viu
- Aparells i sistemes d'emissió i reproducció d'audiovisuals
- Paravents en terrasses a calçada.
- Les jardineres entre la calçada i la vorera en terrasses a calçada

5.2. TIPUS D'ELEMENTS INSTAL·LATS A LES TERRASSES

Per tal d'evitar confusions, a continuació es defineixen els elements propis de les terrasses, als quals fa referència l'Ordenança de terrasses de Barcelona i el present manual.

Taules i cadires: elements on s'acomoden els clients de l'establiment.

Mòdul bàsic: el conjunt format per 1 taula i 4 cadires, amb una ocupació mínima d'1,50 m x 1,50 m.

Mòdul reduït: el conjunt format per 1 taula i 2 cadires, amb una ocupació mínima de 0,80 m x 1,50 m. Aquest mòdul únicament es podrà sol·licitar quan l'ample de la vorera no permeti col·locar-hi el mòdul bàsic.

L'ocupació de les terrasses a la calçada ve determinada per un mòdul rectangular amb una superfície equivalent a la del mòdul bàsic, la qual correspon a una superfície de 2.25 m².

Plataforma: element sobre la que s'ubiquen les taules i cadires de les terrasses en calçada.

Para-sol: element que es col·loca per protegir-se dels raigs del sol o de la pluja.

Paravent: element (que en aquest cas haurà de ser solidari al para-sol) que serveix per resguardar-se de l'aire.

Mampara: plafó rígid muntat sobre una estructura que separa varies estances.

Jardinera i test: peces que contenen elements naturals de jardineria.

Mobiliari auxiliar per als serveis de la terrassa: mobiliari que conté estris auxiliars de l'establiment localitzats a la terrassa.

Il·luminació: tots aquells elements que proporcionin llum amb electricitat.

Estufa: element que proporciona escalfor.

Pissarra, faristol o elements de funcionalitat equivalent: elements per anunciar l'oferta de serveis localitzats a la terrassa.

Bujol de recollida selectiva de residus: contenidor per recollir la brossa selectiva.



5.3. REGULACIÓ DELS ELEMENTS DE LES TERRASSES



La plantilla de sol·licitud de llicència inclourà una llista de control perquè el titular indiqui quins elements instal·larà a la terrassa (para-sols, estufes, faristols, pissarres, jardineres, etc.). El districte facilitarà una fitxa per tal que el titular especifiqui els elements i les seves característiques. Caldrà emplenar la llista de control i indicar quins elements s'instal·laran a la terrassa en qüestió.

El tràmit de sol·licitud de llicència de terrassa del portal de tràmits de l'Ajuntament inclou la plantilla de la sol·licitud que han d'utilitzar els interessats..

Els elements que s'instal·lin a les terrasses han de complir les característiques específiques següents:

CARACTERÍSTIQUES DELS ELEMENTS DE LES TERRASSES (1/3)

TAULES I CADIRES (art. 19/32/33)

- **Material:** seran preferentment d'alumini, d'acer inoxidable, fusta o material tèxtil.
- **Color:** l'Ordenança no especifica tendència, preferència o obligatorietat de colors.
- **Retirada:** totes les taules i cadires s'han de **retirar diàriament de l'espai d'ús públic** a partir de l'hora de tancament de l'establiment. Mentre l'establiment de la terrassa romanguí obert, es permet l'apilament temporal de taules i cadires a l'espai d'ús públic sense obstaculitzar en cap cas l'espai de pas davant la façana.
- **Requisits del model:** han de disposar d'**elements de protecció** (tacs de goma als peus i punts de contacte) per tal de minimitzar-ne el soroll.
- **Complements:** si es volen lligar les taules i cadires amb cadenes o similars, caldrà disposar d'**elements amb protectors** de goma o plàstic per minimitzar-ne el soroll.

PARA-SOLS (art. 20/32)

- **Ús:** cal especificar la voluntat d'instal·lar para-sols a la sol·licitud de llicència (si escau). Si els elements urbans de l'entorn (senyalització vertical o altres) no permeten la instal·lació de para-sols per manca de visibilitat o altres impediments, la terrassa no podrà tenir-ne.
- **Necessitat de declaració responsable:**
 1. **Para-sols ancorats:** caldrà la declaració responsable signada per un tècnic competent i el titular de la terrassa. El tècnic competent serà l'instal·lador del para-sol. En cas que la mateixa casa de venda del para-sol sigui qui l'instal·la, la declaració responsable la signarà la mateixa casa de venda mitjançant un certificat. En el cas de plataformes a calçada, la declaració responsable d'aquesta inclourà, si s'escau, l'ancoratge dels para-sols.
 2. **Para-sols no ancorats:** si no es vol ancorar el para-sol (suport de contrapès), no serà necessària cap declaració responsable.
- Han de ser fàcilment **desmuntables**.
- **Retirada:** s'han de retirar diàriament de l'espai d'ús públic a partir de l'hora de tancament de l'activitat de la terrassa (excepte autorització expressa de l'Administració).
- **Ancoratge:** el districte corresponent és qui estableix les condicions en les quals es permet l'ancoratge d'aquest element al paviment i les dels elements de protecció dels buits de l'espai públic quan es retiren els para-sols. El districte establirà les condicions específiques de la instal·lació. Un cop concedida la llicència per part del districte, caldrà tramitar davant de l'ACEFAT el permís d'obres corresponent.
- **Dimensions:**
 1. Han de deixar una alçada lliure mínima de 2,20 m.
 2. No poden sobrepassar els 3,50 m d'alçada màxima (incloent-hi tots els elements).
 3. La projecció en planta del para-sol no pot superar els límits de delimitació de la terrassa (incloent-hi les distàncies assenyalades per protegir l'arbrat).
- **Dimensions específiques per als para-sols de terrasses en calçada:**
 1. No pot haver-hi cap punt del para-sol a menys de 20cm del límit exterior de la plataforma. El límit per la banda de la vorera ha de coincidir amb el límit de superfície concedida per llicència.
 2. No es podran col·locar para-sols quan les condicions de seguretat viària així ho aconsellin.
- **Material:** les cobertes dels para-sols han de ser de materials tèxtils o similars, suportats per elements lleugers. El material tèxtil no podrà ser propagador de flama si hi ha estufes o elements d'il·luminació propers. Per tal de certificar el material no propagador de flama, s'adjuntarà a la sol·licitud de llicència una declaració responsable del tècnic competent i el titular per tal d'acreditar-ho.

PARAVENTS (art. 21)

- **Ús:** només es permet l'ús d'aquest element en temporada d'hivern (de l'1 de novembre al 30 d'abril) i en un màxim de 2 costats. Està prohibit col·locar paravents a plataformes a calçada.
- **Retirada:** s'ha de retirar diàriament de l'espai d'ús públic a partir de l'hora de tancament de l'activitat de la terrassa (excepte en el cas d'ordenacions singulars, prèvia autorització expressa de l'Administració).
- **Ancoratge:** la llicència de terrassa és la que estableix les condicions en què es permet l'ancoratge d'aquest element al paviment.
- **Requisits formals:** ha de ser enrotllable, solidari al para-sol i sense cap estructura addicional.
- **Material:** ha de ser de material no rígid i transparent. El material no podrà ser propagador de flama si hi ha estufes o elements d'il·luminació propers.

CARACTERÍSTIQUES DELS ELEMENTS DE LES TERRASSES (2/3)

MAMPARES (art. 22)

- **Ús:** només es poden autoritzar mampares rígides en els laterals si estan previstes expressament a la llicència, als criteris territorials o a les zones d'excel·lència..
- **Material:** han de ser de vidre transparent i sense estructura a la part superior. El vidre ha de ser de seguretat (doble capa).
- **Dimensions:** han de tenir una alçada màxima des del paviment d'1,40 m. Si existeixen parts opaques, no han de superar els 0,80 m d'alçada des del sòl.
- **Requisits d'integració:** les mampares han de ser del mateix tipus. En cas de combinar-se amb jardineres, han de ser solidàries i han de formar part del mateix disseny integrat i del mateix color que l'estructura de suport.

JARDINERES I TESTOS (art. 23)

- **Ús:** aquest element només pot constituir la separació física de la terrassa respecte a la calçada, en carrers de voreres diferenciades de la calçada. En casos especials de criteris territorials o zones d'excel·lència o bé previstos expressament a la llicència es pot autoritzar aquest element a places i carrers de plataforma única sense trànsit de vehicles.
- **Material:** el material ha de ser uniforme per a cada terrassa.
- **Dimensions:** màxim 0,50 m d'amplada i 0,80 m d'alçada, poden arribar a 0,90m en el cas de jardineres longitudinals sobre plataformes a calçada.
- **Requisits d'integració:** han de contenir plantes i han de ser naturals, vives i d'una alçada màxima respecte al paviment d'1,40 m.
- **Manteniment:** és obligat el bon manteniment de les plantes i la seva conservació.
- **Localització:** aquests elements estan expressament **prohibits com a delimitadors laterals** permanents (excepte en aquells casos previstos expressament a la llicència, als criteris territorials o a les zones d'excel·lència). En terrasses a calçada no es podran col·locar jardineres entre la plataforma i la vorera. Quan es tracti de terrasses en plataformes úniques no serà possible col·locar-ne si impedeixen maniobres de bombers.



	JARDINERES DE LES PLATAFORMES: Les jardineres de les plataformes han d'estar homologades juntament amb la plataforma i formar part del Recull d'Elements Urbans de l'Ajuntament de Barcelona. Es col·locaran a 20cm respecte el límit de la plataforma. Les jardineres altes només es poden instal·lar en el límit de la plataforma que doni a un carril bus o un carril de circulació, i han d'estar correctament ancorades a la plataforma per fer la funció de barana. Per evitar generar barreres visuals excessives, es limita l'ús de jardineres altes al 50% de la llargada d'un front de plataforma. Les jardineres altes s'han de combinar amb trams de jardineres baixa i/o barana. S'entén per jardineria alta la que compta amb 90cm d'alçada. S'entén per jardineria baixa la que compta amb un màxim de 45cm d'alçada. En vies amb limitació de velocitat a 30km/h i amb només un carril de circulació, no es poden instal·lar jardineres altes en la separació amb el carril de circulació. S'ha d'utilitzar, si s'escau, la barana i/o les jardineres baixes. Es poden col·locar jardineres baixes o elements limitadors en els límits laterals de plataformes (perpendicular a la voreres) per separar-la dels cotxes aparcats, quan aquesta estigui enmig d'un cordó d'estacionament de cotxes, o càrrega i descàrrega. Per contra, per tal de permetre l'accés als vehicles, no es poden instal·lar jardineres longitudinalment en plataformes que limitin amb un cordó d'estacionament o càrrega i descàrrega. En el límit amb el carril de circulació dels xamfrans, es poden instal·lar jardineres baixes en combinació amb barana i cal evitar la instal·lació de jardineres altes.
MOBILIARI AUXILIAR PER ALS SERVEIS DE LA TERRASSA (art. 24)	▪ Ús: només es pot autoritzar mobiliari auxiliar per als serveis de la terrassa si està previst expressament a la llicència, als criteris territorials o a les zones d'excel·lència. ▪ Ús: aquest mobiliari no es pot usar com a barra de servei, fer funcions d'elaboració o manipulació d'aliments ni destinar-se a cap altre ús que desvirtui el seu caràcter estrictament auxiliar. ▪ Retirada: s'ha de retirar diàriament de l'espai d'ús públic a partir de l'hora de tancament de l'activitat de la terrassa (excepte autorització expressa de l'Administració). ▪ Dimensions: 0,90 m (alçada) x 0,60 m (amplada) x 1 m (longitud). ▪ Requisits d'integració: aquests elements han d'estar harmonitzats amb la resta de la terrassa. ▪ Localització: aquests elements s'han de col·locar dins de l'espai delimitat de la terrassa i computa a efectes d'ocupació amb un mínim de superfície d'1 m x 1,20 m.
IL·LUMINACIÓ (art. 25)	▪ Ús: només s'admeten elements d'il·luminació solidaris o ancorats sota els para-sols. ▪ Condicions d'integració: els elements d'il·luminació no han d'impedir que els para-sols es pleguin.

CARACTERÍSTIQUES DELS ELEMENTS DE LES TERRASSES (3/3)

ESTUFES (art. 26)	▪ Ús: el nombre màxim d'estufes autoritzable està limitat segons la potència total instal·lada: ▪ Estufes de gas: fins a un màxim de 700 W tèrmics/m² ▪ Estufes elèctriques: fins a un màxim de 120 W potència elèctrica/m² Retirada: aquests elements s'han de retirar diàriament de l'espai d'ús públic a partir de l'hora de tancament de l'activitat de la terrassa (excepte que la llicència, els criteris territorials o les zones d'excel·lència permetin deixar-los a l'espai d'ús públic en el es condicions que assenyali). ▪ Requisits del model: les estufes han d'estar homologades de conformitat amb la normativa vigent de la UE i han de complir la reglamentació tècnica corresponent. No s'admeten models d'estufes de tipus domèstic. ▪ Localització: aquests elements s'han de situar dins del perímetre autoritzat de la terrassa.
PISSARRES, FARISTOLS O ELEMENTS DE FUNCIONALITAT EQUIVALENT (art. 27)	▪ Ús: només s'admet la col·locació d'un únic element per anunciar els productes. ▪ Retirada: aquests elements s'han de retirar diàriament de l'espai d'ús públic a partir de l'hora de tancament de l'activitat de la terrassa (excepte que la llicència, els criteris territorials o les zones d'excel·lència permetin deixar-los a l'espai d'ús públic en el es condicions que assenyali). ▪ Dimensions: 0,60 m (amplada) x 0,60 m (profunditat) x 1,50 m (alçada). ▪ Localització: aquest element s'ha de situar dins del perímetre autoritzat de la terrassa.
BUJOLS DE RECOLLIDA SELECTIVA DE RESIDUS (art. 28)	▪ Ús: aquests elements només són admesos si es guarden dins del mobiliari auxiliar i de forma que no siguin visibles des de l'exterior.
CONDICIONS D'INSTAL·LACIÓ I UBICACIÓ DE LES PLATAFORMES (art 28bis i 28ter)	▪ Ús: obligatòria quan la terrassa s'ubica, totalment o parcialment a la calçada i ha d'estar prevista expressament a la llicència. ▪ Necessitat de declaració responsable: Cal que la persona sol·licitant de la llicència presenti una declaració responsable en la qual assumeix el muntatge correcte de la plataforma i la integritat d'aquesta instal·lació, acompanyada d'un document tècnic/projepte tècnic emès per un/a tècnic/a competent. Així mateix, ha de comunicar a l'Ajuntament la finalització dels treballs per a la instal·lació de la plataforma dins dels 15 dies següents a l'acabament i ha d'adjuntar un certificat final de muntatge emès pel tècnic/a competent. ▪ Retirada: no s'ha de retirar diàriament de l'espai públic ▪ Dimensions: Plataformes a cordó de serveis: La longitud orientativa de la plataforma ha de tenir un mínim de 4,40m i un màxim de 10,50m. L'amplada serà fins a 20cm del límit del cordó de serveis o del carril on s'instal·li. En el cas en què aquest límit no estigui pintat, s'entén com a límit una distància de 2m respecte la vorera. Plataformes a xamfrà/bateria/semibateria: L'amplària de la plataforma ha de tenir un mínim de 3,50m i un màxim de 6,50m. L'amplada serà fins a 20cm del límit de la línia d'aparcament. ▪ Localització: La plataforma s'ha d'instal·lar a la calçada, d'acord amb la llicència concedida. En cap cas es pot instal·lar en carrers de plataforma única. En els carrers de calçada segregada amb voreres de menys de 7cm d'alçada s'ha d'estudiar el cas concret per tal de garantir-ne l'accessibilitat. Han de deixar una distància mínima de 30cm respecte la vorera per a la lliure circulació de l'aigua i només es poden cobrir per la peça de transició susceptible d'enregistrament d'acord amb el model de plataforma homologada. En el cas que existeixi un embornal en el tram concedit per a la col·locació de la plataforma, aquesta distància ha de ser de 40cm. No es poden col·locar plataformes sobre cap tapa de registre de serveis a excepció dels embornals en la

línia de rigola susceptibles d'enregistrament des de la plataforma.

- **Requisits integració:** La plataforma ha de ser unitària en materials, accessoris instal·lats i colors per a cada unitat. En cas de terrasses contigües, sigui en cordó o en xamfrà, cal utilitzar un model únic de plataforma inclosos els casos amb més d'un operador.
- **Condicions de la instal·lació:**

Les plataformes han de disposar d'una barana i/o jardinera com a element separador quan limitin amb un carril de circulació. No es pot instal·lar cap element separador en el límit interior o zona de transició entre vorera i plataforma.

La distància mínima de qualsevol element de mobiliari sobreposat a la plataforma respecte el límit de la plataforma ha de ser de 20cm.

La rampa d'accés des de la vorera no ha de superar el pendent màxim del 10%. En sentit longitudinal, el pendent de la plataforma no ha de superar el pendent del carrer.

Cal instal·lar un element limitador als límits laterals de les plataformes (perpendiculars a la vorera) quan aquesta estigui situada enmig d'un cordó d'estacionament de cotxes, o càrrega i descàrrega . Caldrà donar continuïtat a la barana.

Tenir en compte totes les consideracions que s'estableixen de les jardineres de les plataformes.

BLOC III: PROTOCOL DE TRAMITACIÓ DE LLICÈNCIES MUNICIPALS

6. Conceptes bàsics sobre la llicència municipal de terrasses

Les llicències municipals de terrasses es diferencien segons dues tipologies (art. 34):

Codi: VET LLICÈNCIA DE TERRASSES EN UN ESPAI LLIURE PÚBLIC DE TITULARITAT MUNICIPAL Autoritza l'aprofitament especial d'ús comú del sòl de domini públic on s'ubica <i>(aquesta llicència té associada una taxa municipal de vetlladors)</i>
Codi: VEP LLICÈNCIA DE TERRASSES EN UN ESPAI LLIURE PRIVAT D'ÚS PÚBLIC Autoritza l'aprofitament especial de l'ús públic on s'ubica <i>(aquesta llicència té associada una taxa municipal de tràmit de llicència)</i>

Les llicències, siguin de la tipologia que siguin, s'atorguen segons un paràmetre de temporalitat, que depèn de la classificació següent:

	TEMPORALITAT (art. 41)
LLICÈNCIA ANUAL (codi: A)	Des que s'hagi sol·licitat la llicència fins al 31 de desembre del mateix any
LLICÈNCIA DE TEMPORADA (codi: S)	Des de l'1 de maig fins al 31 d'octubre (ambdós inclosos)
LLICÈNCIA PER A ESDEVENIMENTS EXTRAORDINARIS (codi: D)	El temps que es determini en funció de les seves característiques

CASOS I TIPOLOGIES AMB PROCEDIMENT EXTRAORDINARI:


Celebracions ocasionals i actes festius populars:

L'article 4.b) de la Ordenança diu:

"Les instal·lacions complementàries de les activitats principals muntades amb motiu de celebracions ocasionals i d'actes festius populars es regeixen pels requisits establerts en l'autorització corresponent".

Per tant, en el cas de fires, festes populars, festes majors i similars, **s'establiran les condicions de l'ocupació de la via pública en l'autorització de l'activitat**, amb independència del departament que la tramiti, i no restaran sotmeses a les condicions que es recullen a l'Ordenança de terrasses per estar fora del seu àmbit d'aplicació.

Per tant, existeixen 6 tipologies de llicència diferents:

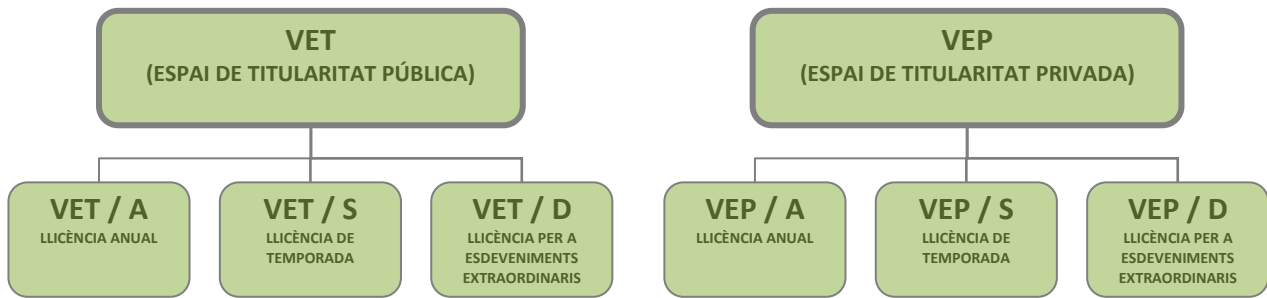

7. Protocol de tramitació de la llicència i les seves fases

El protocol que cal seguir per aconseguir una llicència de terrasses és la seqüència de fases en què s'estructura el procés de tramitació per a qualsevol actuació en instal·lacions de terrasses. De forma global s'han definit cinc fases.



La primera fase correspon a l'acció que el sol·licitant ha de fer per formalitzar la sol·licitud de la tramitació; les dues següents corresponen al procés que realitza l'Ajuntament per autoritzar l'actuació; la quarta correspon al seguiment i les verificacions del compliment de la llicència; i la darrera fase és la que permet (si es compleixen els requeriments) la renovació automàtica de la llicència, en cas que la persona interessada així ho desitgi. D'aquesta manera l'interessat s'estalvia realitzar el cicle de tramitació, que recau en els serveis municipals.

7.1. FASE DE SOL·LICITUD

(art. 42 – 45)

El sol·licitant considera la documentació recopilada com a suficient i presenta a l'Ajuntament la sol·licitud oficial juntament amb la documentació preparada, per tal que l'Ajuntament iniciï un expedient per a la tramitació de la llicència.

Requisits per fer la sol·licitud

La sol·licitud de la llicència de terrasses es realitzarà als serveis tècnics del districte afectat. Els **requisits generals** per poder sol·licitar una llicència de terrassa a la ciutat de Barcelona són els següents:

- La persona interessada ha de ser **titular de l'establiment** de restauració o assimilat a què es vincula la terrassa.
- La persona interessada ha d'**estar al corrent dels tributs municipals** (impostos i taxes municipals, però no multes) a hisenda, ja siguin relacionats amb la terrassa o d'altra naturalesa.
- L'establiment ha d'estar degudament legalitzat amb la **llicència d'establiment obert al públic** o amb la **comunicació prèvia d'activitat o concessió d'activitat**.
- Si està sotmès a llicència, el titular de l'establiment de restauració o assimilat ha d'haver comunicat a l'Ajuntament la posada en funcionament de l'activitat i, si escau, ha d'estar en possessió de l'**acta de verificació**.
- L'establiment de restauració o assimilat al qual es vincula la terrassa haurà de disposar d'una assegurança que estengui la cobertura de riscos que es puguin derivar del funcionament de la terrassa. S'admetrà com a vàlida la pòlissa d'assegurança de responsabilitat civil dels establiments de restauració i assimilats que cobreixi l'activitat de la terrassa. L'assegurança haurà d'estar vigent mentre ho estigui la llicència. Així mateix, la pòlissa ha de cobrir la reposició de l'espai públic en el cas que la terrassa deixi de tenir llicència. A la llicència de terrassa caldrà afegir com a condició de llicència l'obligatorietat de disposar d'aquesta cobertura.


Documentació que el sol·licitant ha de presentar

En la fase de sol·licitud, la persona interessada haurà de presentar una documentació annexa, juntament amb l'imprès normalitzat degudament emplenat.

1. Caldrà presentar la documentació següent:

IMPRÈS NORMALITZAT DEGUDAMENT EMPLENAT	▪ Objecte de la llicència ▪ Nom del titular i nom de l'establiment de restauració o assimilat vinculat a la terrassa, especificant si es tracta d'una llicència de restauració o de comerç alimentari amb degustació. ▪ Nombre de cadires i taules que s'hi pretén instal·lar, nombre de mòduls i tipus de mòduls (mòdul bàsic o mòdul reduït). ▪ Capacitat permesa de l'interior del local i augment previst de la capacitat respecte a l'establiment principal. ▪ Disponibilitat d'espai per a l'emmagatzematge dels elements bàsics de la terrassa (pot ser un local annex o el mateix local que té associada la terrassa). ▪ Llistat dels elements propis de terrassa que hi haurà.
DOCUMENTACIÓ ADJUNTA	▪ Plànol d'emplaçament a escala 1:200, indicant la longitud de façana del local i la distància existent entre la façana i la terrassa. ▪ Croquis acotat de la superfície de terrassa, on s'indiquin i se senyalitzin els elements urbans existents i la seva distància respecte de la terrassa. ▪ Justificació gràfica de la disponibilitat d'espai per a l'emmagatzematge dels elements bàsics de la terrassa: plànol de l'espai a escala 1:00 on s'indiquin els lavabos i la seva tipologia. En cas de preveure l'espai a l'interior del local, cal especificar-ho. ▪ Justificació del compliment del codi d'accessibilitat i senyalització del nombre i tipus de sanitaris. ▪ En cas que es vulguin instal·lar para-sols, caldrà adjuntar una declaració responsable signada pel tècnic competent i pel titular de l'establiment, en la qual s'assumeixi l'estabilitat correcta del para-sol, a més del suport i l'ancoratge, si escau. En aquest últim supòsit, la declaració responsable inclourà el compromís del titular de la terrassa de tornar a deixar l'espai públic com estava inicialment en cas de donar de baixa la terrassa. ▪ En cas que se sol·liciti una instal·lació elèctrica soterrada, caldrà adjuntar una declaració responsable signada pel tècnic competent i pel titular de l'establiment, en la qual s'assumeixi la correcta instal·lació del soterrament. En aquest cas, la declaració responsable inclourà el compromís del titular de la terrassa de tornar a deixar l'espai públic com estava inicialment en cas de donar de baixa la terrassa. ▪ 3 fotografies de l'espai on es pretén instal·lar la terrassa (una frontal i dues obliqües de cada costat). ▪ En el cas de llicències de terrasses en espai privat d'ús públic, caldrà aportar una declaració responsable del titular de l'establiment conforme disposa de la conformitat del propietari de l'espai (o comunitat de propietaris) per a la instal·lació de la terrassa. ▪ En el cas de noves sol·licituds o modificacions de llicències en zones d'excel·lència o criteris territorials, no caldrà aportar el croquis acotat de la superfície de la terrassa on s'indiquin i se senyalitzin els elements urbans existents i la seva distància respecte de la terrasses.

Exemple de plànol / croquis acotat:

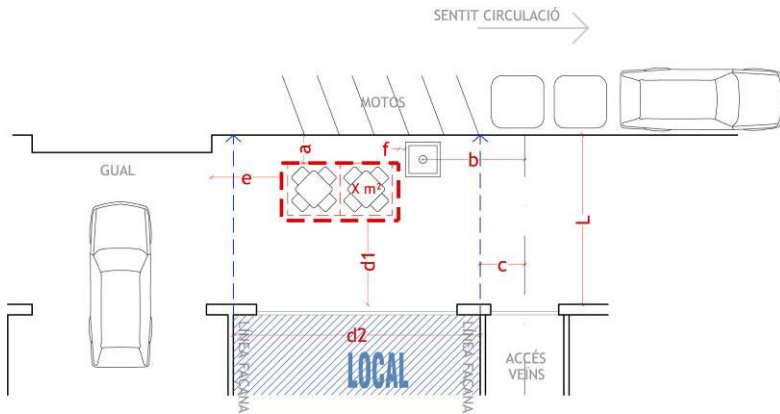

L = amplada de vorera

d1 = distància lliure entre la terrassa i la façana de l'establiment

d2 = longitud de façana de l'establiment

a = distància a la calçada

b = cotes de referència

c = distància a accés de veïns

e = distància a guals

f = distància a escocells

Termini i lloc per a la presentació de sol·licituds

1. TERMINI:

Les sol·licituds de llicència de terrassa que no estiguin sotmeses a un procediment d'assignació per concurrència es poden presentar en qualsevol moment de l'any, i la seva temporalitat dependrà del tipus de llicència que s'hagi sol·licitat.

Contràriament, les sotmeses a un procediment d'assignació per concurrència de sol·licituds es poden presentar fins al 15 de setembre de cada any (en cas de ser festiu es prorroga fins al dia hàbil següent)

Termini de presentació de la sol·licitud de llicència per a espais sotmesos a concurrència de sol·licituds:

Fins al 15 de setembre de cada any

(en cas de ser festiu, es prorroga fins al dia hàbil següent)

Es recomana presentar la sol·licitud abans del 15/09 per si existeix deficiència documental.

Els decrets que regulen el procediment d'assignació per concurrència de sol·licituds poden fixar transitòriament un termini diferent per a la seva implantació inicial.

2. **LLOC DE PRESENTACIÓ:** la presentació s'ha de fer en el Registre Municipal de l'Ajuntament de Barcelona, de forma presencial o telemàtica.

3. **LLISTA DE SOL·LICITUDS ADMESES I NOTIFICACIÓ:** en el cas de sol·licituds de llicència que afectin a espais amb concurrència de sol·licituds, un cop transcorregut el termini de presentació establert, s'ha de procedir a la confirmació de la llista de sol·licituds admeses. Aquesta llista s'ha de notificar a les persones interessades.

7.2. FASE DE TRAMITACIÓ

(art. 46-48)

En aquesta fase els tècnics competents realitzen la tramitació interna i proposen resolucions que són elevades a les figures decisòries competents per a la seva aprovació.

Les etapes que els serveis tècnics municipals han de seguir en aquesta fase també depenen del tipus d'espai per al qual s'hagi sol·licitat la llicència, segons es tracti o no d'un espai sotmès a una concurrència de sol·licituds:

NO EXISTEIX POSSIBILITAT DE CONCURRÈNCIA DE SOL·LICITUDS PER A UN MATEIX ESPAI

(casos de vorera diferenciada de la calçada on la terrassa se situa davant del local)

L'ESPAI ESTÀ SOTMÈS A UNA CONCURRÈNCIA DE SOL·LICITUDS

Caldrà presentar la documentació següent:

TRAMITACIÓ PAS A PAS

PAS 1 ASSIGNACIÓ	▪ ASSIGNACIÓ: assignació de l'expedient a una persona del districte que correspongui.
PAS 2 VERIFICACIÓ DE LA DOCUMENTACIÓ	▪ VERIFICACIÓ: en aquest pas caldrà verificar la documentació presentada i el compliment dels requisits generals per part del servei tècnic. Sobre la documentació i el titular: 1. Els requisits són els mateixos que els requisits per fer la sol·licitud descrits al punt <u>7.1. de la fase de sol·licitud</u>. 2. L'existència d'expedients de disciplina que es trobin en tramitació en relació amb el local principal. Caldrà fer-ne una relació i valorar quins d'ells poden motivar la denegació de la llicència i quins no. 3. L'existència de deutes de naturalesa tributària municipal del titular de l'establiment al qual es vincula la terrassa. Cal consultar-ho a l'Institut Municipal d'Hisenda – Sistema d'Informació de Recaptació. 4. En un termini de 10 dies, un inspector comprovarà la veracitat de la documentació i la informació presentada pel titular. Sobre les condicions d'evacuació i emissió sonora del local: 1. Qualsevol local amb terrassa on la capacitat del local interior pugui comportar riscos d'evacuació haurà d'obtenir un informe favorable de l'SPEIS. 2. Quan la instal·lació i els serveis de la terrassa puguin provocar un augment del nivell de soroll provinent de l'interior del local, caldrà un informe favorable del Departament de Reducció i Control de la Contaminació Acústica. Sobre l'espai on es vol situar la terrassa: 1. Cal avaluar el valor turístic o patrimonial de la zona: es tracta d'una zona d'alt valor turístic? (exemples: c/ Pelai, c/ Marina). Es tracta d'un edifici catalogat? En cas afirmatiu, quin nivell de catalogació té? El districte, com a bon coneixedor del territori, haurà d'avaluar si existeixen problemàtiques per a la instal·lació de la terrassa. En cas afirmatiu, caldrà demanar-ne un informe al Departament de Mobilitat. 2. Cal avaluar la concurrència d'instal·lacions de terrasses: hi ha més d'una sol·licitud de terrassa per a aquell espai a la base de dades? 3. Cal avaluar la incidència en la mobilitat i l'accessibilitat de la zona: es tracta d'una carrer amb un alt flux de vianants per als quals la instal·lació de terrasses podria generar problemes de mobilitat? 4. Cal avaluar la disposició particular de l'espai públic de la zona: es tracta d'un carrer que no és de vorera diferenciada de la calçada?

PAS 3 ESMENES	▪ ESMENES: requeriment per esmenar deficiències, si escau.
PAS 4 INFORME DE LA PTT	▪ INFORME DE LA PONÈNCIA TÈCNICA DE TERRASSES: El servei tècnic pot demanar, de forma motivada, un informe a la Ponència Tècnica de Terrasses en els casos següents: 1. Si existeixen dubtes en la interpretació dels aspectes tècnics continguts en l'Ordenança o en els seus annexos. 2. Si els materials o els colors proposats puguin suposar un impacte significatiu sobre les condicions paisatgístiques o patrimonials de l'entorn. 3. Si cal precisar distàncies o situacions específiques respecte a monuments o edificis protegits. 4.
PAS 5 CONDICIONS BÀSIQUES	1. Caldrà incloure-hi condicions generals i específiques, si escau. 2. En aquest apartat es concretarà la permissivitat o la prohibició d'instal·lar els diferents elements de la terrassa. ▪ ASSIGNACIÓ DELS ESPAIS I MÒDULS A ESPAIS AMB CONCURRÈNCIA DE SOL·LICITUDS: per assignar els espais i els mòduls, s'hauran de seguir els criteris següents: 1. Si el nombre de sol·licitants acceptats és coincident amb el nombre de llicències d'assignació existent, i no hi ha peticions que representin variacions respecte a l'actual, no s'ha de fer cap modificació en l'assignació de llicències en l'exercici posterior. 2. El nombre mínim de mòduls de l'assignació no pot ser inferior a 4 per establiment. 3. Els mòduls han d'estar agrupats en una mateixa delimitació de l'espai de terrassa o en delimitacions contigües entre elles. 4. Es concretaran per Decret de la Comissió de Govern les regles per a l'assignació dels espais.

7.3. FASE DE RESOLUCIÓ

(art. 47)

És la fase en la qual els serveis municipals resolen la sol·licitud atorgant o denegant la llicència. Es notifica al sol·licitant la resolució adoptada (pot incloure-hi condicions) i aquest, si ho considera oportú, té el dret a presentar recurs.

Terminis i notificació de la resolució

El termini de resolució és de **15 dies** si no es requereix o s'ha sol·licitat informe de la Ponència Tècnica de Terrasses.

El termini de resolució és de **30 dies** si es requereix informe de la Ponència Tècnica de Terrasses.

La manca de resolució i notificació s'ha d'entendre com a denegació de la sol·licitud.

7.4. FASE DE SEGUIMENT

Des del moment en què es posi en funcionament la terrassa, el sol·licitant pot estar sotmès a qualsevol inspecció (ja sigui per denúncia, per campanya d'inspecció o per altres motius).

7.5. FASE DE RENOVACIÓ AUTOMÀTICA*

(art. 49)

Els serveis tècnics municipals renoven automàticament la sol·licitud de llicència per a l'exercici posterior amb les mateixes condicions i característiques, i amb els efectes següents:

- Les llicències anuals des de l'1 de gener
- Les llicències de temporada des de l'1 de maig



Si en un termini de 15 dies abans de l'inici del nou període de vigència de la llicència, el titular presenta una **PETICIÓ DE NO-RENOVACIÓ**, no es farà la renovació automàtica.

En els espais amb concurrència de sol·licituds, les llicències no es renoven automàticament si hi ha un increment de la demanda de llicències de terrasses per part de nous establiments.

Condicions de renovació i renovació automàtica

No es renovarà cap llicència si el titular no està al corrent dels pagaments dels tributs municipals, ja siguin relatius a la llicència de terrasses o no.

DENEGACIÓ DE LA RENOVACIÓ AUTOMÀTICA

CASOS DE DENEGACIÓ DE LA RENOVACIÓ AUTOMÀTICA

- Si s'han iniciat procediments per molèsties de soroll o altres derivats de l'activitat.
- Si s'observa un incompliment reiterat de les condicions de la llicència principal o accessòria.
- Si s'ha iniciat un procediment sancionador per incompliment de les condicions de la llicència principal o de la terrassa per falta greu o molt greu.
- Si no s'ha efectuat la comunicació de transmissió de la llicència de terrassa.
- Si s'han modificat les circumstàncies existents en el moment de l'atorgament de la llicència objecte de la renovació.
- Si existeix deute tributari local, sempre que es tracti de taxes i/o tributs municipals i no de multes.

Si el titular no ha fet el pagament de la taxa corresponent a la llicència de la terrassa dins del període de pagament voluntari, la llicència queda automàticament extingida i, per tant, no es podrà renovar.

8. Altres tràmits (revocació, transmissió i altres)

8.1. TRANSMISSIÓ DE LLICÈNCIA

(art. 50)

La llicència de terrassa és transmissible només quan es faci juntament amb la transmissió del títol habilitant de l'establiment de restauració o assimilat al qual està vinculada.

Per tal de fer una transmissió de llicència, cal la comunicació escrita a l'òrgan competent per a l'atorgament de la llicència de terrassa.

No es poden transmetre les llicències en els casos següents:

- Si és objecte d'un procediment d'inspecció o sancionador o de qualsevol altre d'exigències de responsabilitat administrativa.
- Si és objecte d'un procediment de revocació o caducitat. En aquest cas, fins que no hi hagi una resolució ferma que confirmi la llicència, passa en règim transitori.

TRASPÀS D'UNA LLICÈNCIA EL TITULAR DE LA QUAL MANTÉ UN DEUTE TRIBUTARI LOCAL:

Procediments i condicions de traspàs entre titulars:

- Si el nou **titular té un deute tributari local**, només podrà obtenir la llicència si resol la morositat amb anterioritat al traspàs.
- Si l'antic titular **ja ha pagat la taxa de la llicència de terrassa**, el nou titular no haurà d'abonar res.
- Si la **llicència no està pagada** i encara està en **període voluntari** de pagament, aleshores caldrà realitzar el pagament abans de fer el traspàs.
- Si la **llicència no està pagada** i està **fora del període voluntari** de pagament, aleshores no es pot realitzar el traspàs perquè la llicència s'ha extingit.

CANVI DE TITULAR = S'HERETA LA CONDICIÓ DE TRANSITORIETAT
(només manté aquesta condició si no realitza cap modificació de cap tipus a la terrassa existent)

8.2. SUSPENSÍO TEMPORAL

(art. 51)

Les causes de suspensió temporal de llicència poden ser les següents: suspensió per un esdeveniment d'interès públic, suspensió per obres o suspensió per situacions d'emergència. En tots els casos, els titulars de les llicències de terrassa tenen l'obligació de retirar els elements de la terrassa a partir de la notificació de la resolució municipal corresponent i en el termini que aquesta estableixi.

Suspensió per un esdeveniment:

Si l'Administració ha programat algun esdeveniment extraordinari amb finalitat d'interès públic en una zona on hi ha instal·lada una o més terrasses, la llicència municipal de la terrassa afectada queda sense efecte de forma temporal fins que desapareguin les circumstàncies, **sense generar dret a indemnització**. Amb aquesta finalitat, la resolució que s'adopti ha d'indicar el termini de la suspensió.

Suspensió per obres:

En cas d'existir obres promogudes per les administracions públiques que afecten la utilització dels espais compresos a la llicència de terrassa, es declararà la suspensió temporal de la llicència mitjançant resolució.

En cas que la suspensió superi els 30 dies naturals s'ha de procedir al retorn de la quantia de la taxa corresponent al període efectiu de la suspensió.

EL TITULAR DE LA LLICÈNCIA NO PODRÀ DESPLAÇAR LA TERRASSA A CAP ALTRE INDRET, PERÒ SE LI RETORNARÀ D'OFICI LA TAXA CORRESPONENT A LA SEVA LLICÈNCIA DE TERRASSA.



8.3. EXTINCIÓ

(art. 52)

L'extinció d'una llicència de terrassa significa la seva invalidesa, i aquesta invalidesa serà efectiva de forma automàtica quan s'escaigui algun dels motius següents:

MOTIUS D'EXTINCIÓ DE LA LLICÈNCIA	
1	Pel transcurs del termini de vigència atorgat
2	Per renúncia de la persona titular
3	Per cessament de l'activitat de l'establiment de restauració o assimilat
4	Per revocació
5	Per caducitat
6	Per manca de pagament de la taxa corresponent dins del període de pagament voluntari (fins al mes de juny inclòs)

Obligacions de l'antic titular de la llicència

Un cop la llicència municipal de terrassa s'ha extingit, qui n'ha estat el titular està obligat a retornar els espais ocupats a l'estat originari i, si la llicència ho estableix, està obligat a millorar les condicions en què estaven abans de la instal·lació.

8.4. CADUCITAT

(art. 53)

L'Ajuntament pot declarar la caducitat de la llicència anual o de temporada en cas que l'activitat s'aturi sense justificació durant més de 30 dies.

La declaració de caducitat no genera dret a rebre indemnització.

El procediment per declarar la caducitat s'inicia d'ofici: s'ha de donar un tràmit d'audiència a les persones interessades i s'ha de resoldre i notificar dins del termini de 30 dies des de la notificació d'inici del procediment.

8.5. REVOCACIÓ

(art. 54)

La llicència de terrassa pot ser revocada per motius d'interès públic en els supòsits següents:

MOTIUS DE REVOCACIÓ	
1	Si resulta incompatible amb les condicions generals aprovades amb posterioritat
2	Si el titular incompleix els requisits o les condicions en virtut dels quals l'hi va ser atorgada
3	Si canvien o desapareixen les circumstàncies que van determinar l'atorgament de la llicència
4	Si sobrevenen circumstàncies noves que comportin la denegació de la llicència
5	Si s'adopten nous criteris d'apreciació
6	Si la terrassa no s'ha adaptat a les noves normes que l'afecten, dins el termini establert amb aquesta finalitat (aquest instrument és d'aplicació concreta durant els anys 2014, 2015, 2016 i 2017)
7	Si la revocació és imposada per sanció
8	Si es produeixen danys a la via pública a causa de la retirada i/o mobilització del mobiliari, o si es produeixen danys per qualsevol altre motiu promogut per la instal·lació de la terrassa.

En cas d'haver de moure un element urbà per poder instal·lar-hi la terrassa, les despeses de retirada i/o mobilització del mobiliari urbà aniran a càrrec del titular de la llicència de terrassa.

La sol·licitud per desplaçar mobiliari urbà es farà al districte corresponent, que podrà acceptar-la o desestimar-la segons la conveniència de l'entorn i del context.

La revocació no genera dret a indemnització, llevat que es produeixi per un canvi en els criteris d'aplicació.

El procediment per revocar la llicència s'inicia d'ofici: s'ha de donar un tràmit d'audiència a les persones interessades.

La resolució de la revocació i la notificació s'han de produir dins el termini de 3 mesos des del moment en què es notifica l'obertura de l'expedient.

8.6. AMPLIACIÓ DE LLICÈNCIES

LES AMPLIACIONS DE LLICÈNCIES SÓN LLICÈNCIES NOVES



9. Comissió Tècnica de Terrasses

La Comissió Tècnica de Terrasses, d'ara endavant CTT, és un òrgan que té per finalitat garantir una gestió eficient i coherent en tot allò relatiu a la Ordenança de terrasses de Barcelona. Es tracta d'un òrgan col·legiat de caire consultiu.

Funcions de la CTT (art. 90-91)

Les funcions pròpies de la Comissió Tècnica de Terrasses són:

1. Emetre un informe en els supòsits previstos a l'Ordenança.
2. Emetre un informe sobre aspectes tècnics en el cas que potestativament ho consideri necessari l'òrgan que instrueix el procediment per resoldre un recurs d'alçada interposat contra la resolució d'una sol·licitud de llicència municipal de terrassa.
3. Elaborar propostes de circulars o instruccions necessàries per interpretar i aclarir les qüestions que es plantegin en l'aplicació de la Ordenança de terrasses.
4. Elaborar propostes de modificació de les condicions i característiques dels elements de les terrasses que hagin estat modificats per la Comissió de Govern i per tant no segueixin la normativa general de regulació.
5. Elaborar un informe anual amb la memòria detallada de l'activitat de la CTT. Aquesta memòria inclourà tots els informes contemplats en l'art 46.5, així com un apartat de l'anàlisi dels terminis de resolució i atorgament de llicències. La memòria es presentarà a la Comissió del Consell Municipal corresponent.

En cas que sigui necessari un informe de la Comissió Tècnica de Terrasses per tal de resoldre una sol·licitud de llicència municipal, el termini de resolució és de 30 dies.

En cas que manqui una resolució dins d'aquest termini, el sol·licitant ha d'entendre que la sol·licitud presentada ha estat denegada.

BLOC IV: ANNEXOS I DOCUMENTS DE REFERÈNCIA

A1. Fitxes gràfiques de regulació

L'annex A1 respon a les fitxes gràfiques de regulació relacionades amb l'article 10 de l'Ordenança de terrasses. Els gràfics es troben en el document "*Annex A1. Fitxes gràfiques de regulació*".

Les fitxes gràfiques responen als casos següents:

- A1_01.** ESCOCELLS DELS ARBRES
- A1_02.** ELEMENTS DE SENYALITZACIÓ
- A1_03.** GUALS D'ACCÉS A VEHICLES
- A1_04.** PARADES D'AUTOBÚS
- A1_05.** PARADES DE TRAMVIA
- A1_06.** ESTACIONS DE METRO
- A1_07.** CARRILS BICI (sobre la vorera)
- A1_08.** ESTACIONAMENT RESERVAT PER A PERSONES AMB DISCAPACITAT
- A1_09.** ELEMENTS DE RECOLLIDA D'ESCOMBRARIES
- A1_10.** CRUÏLLES DE VIALS PERPENDICULARS
- A1_11.** BICING I APARCAMENTS DE BICICLETES
- A1_12.** ACCESSOS A ESCALES D'EDIFICIS
- A1_13.** EDIFICIS, MONUMENTS O ELEMENTS CATALOGATS
- A1_14.** ALTRES ELEMENTS URBANS